



CORTE C-D
ESCALA - 1:150

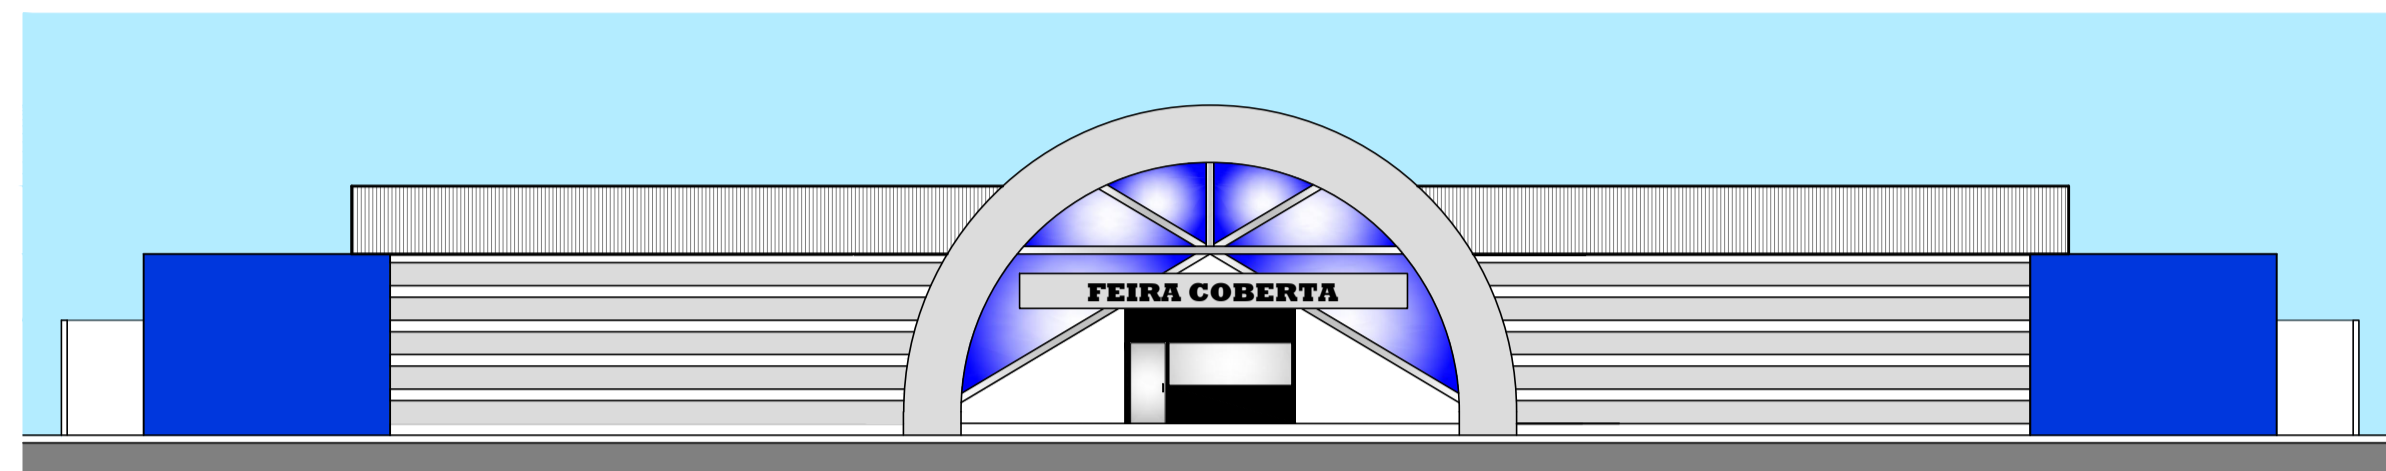

FACHADA
ESCALA - 1:150

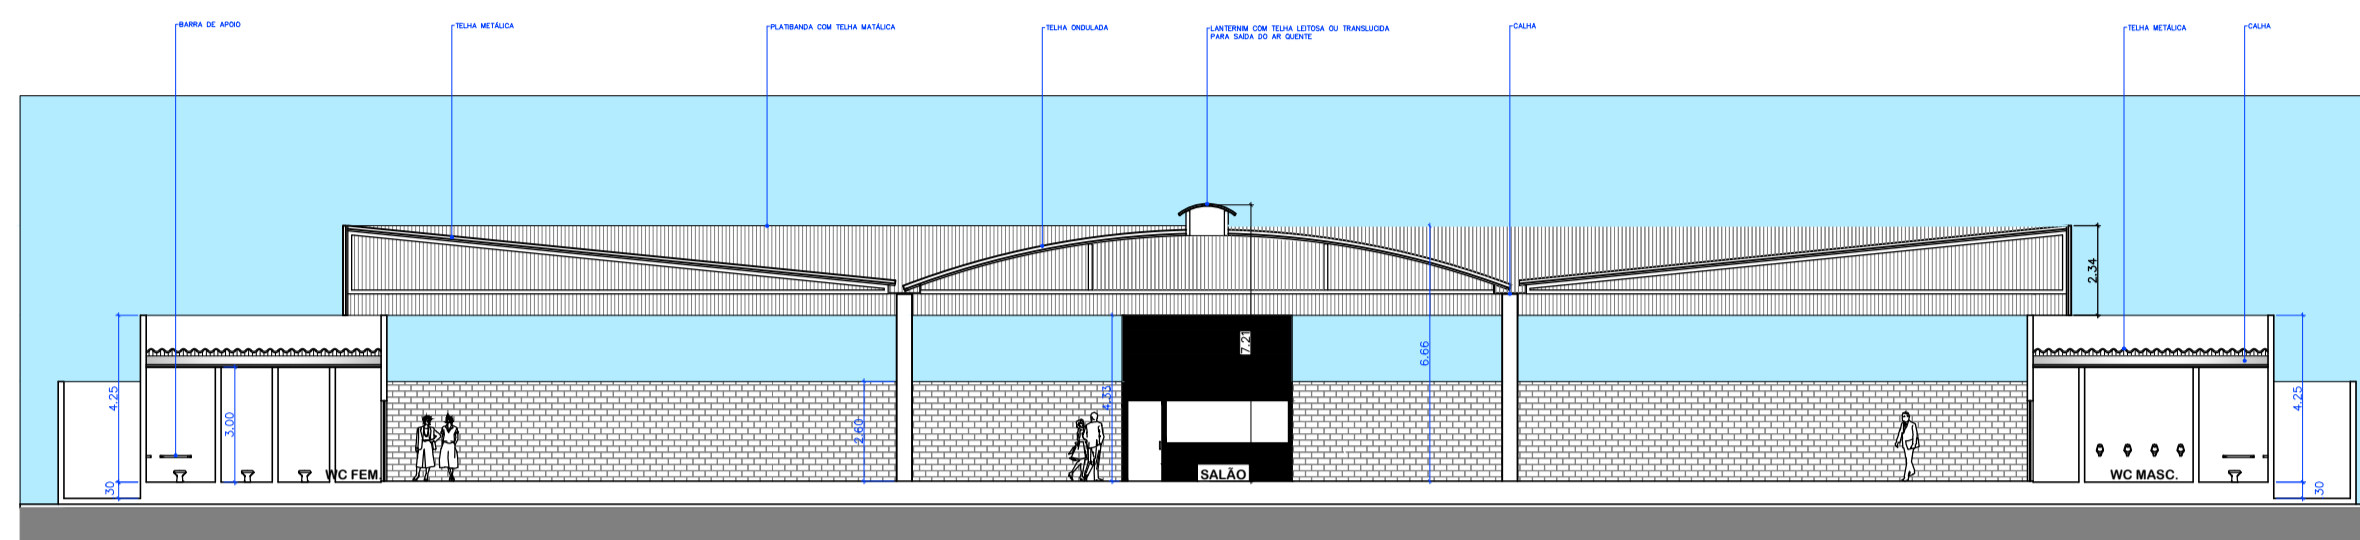



CORTE A-B
ESCALA - 1:150

PORTAS


NOME	ALT.	LARG.	MATERIAL	TIPO	QUANT.
P1	2,10m	1,00m	madeira	01 folha	04
P2	2,10m	0,60m	madeira	01 folha	04
P3	2,10m	0,80m	madeira	01 folha	01

JANELAS


NOME	PEIT.	ALT.	LARG.	MATERIAL	TIPO	QUANT.
J1	1,70m	0,40m	2,00m	vidro temperado	correr	03
J2	1,70m	0,40m	1,00m	vidro temperado	correr	04
J3	1,00m	1,10m	3,00m	vidro temperado	fixo	01

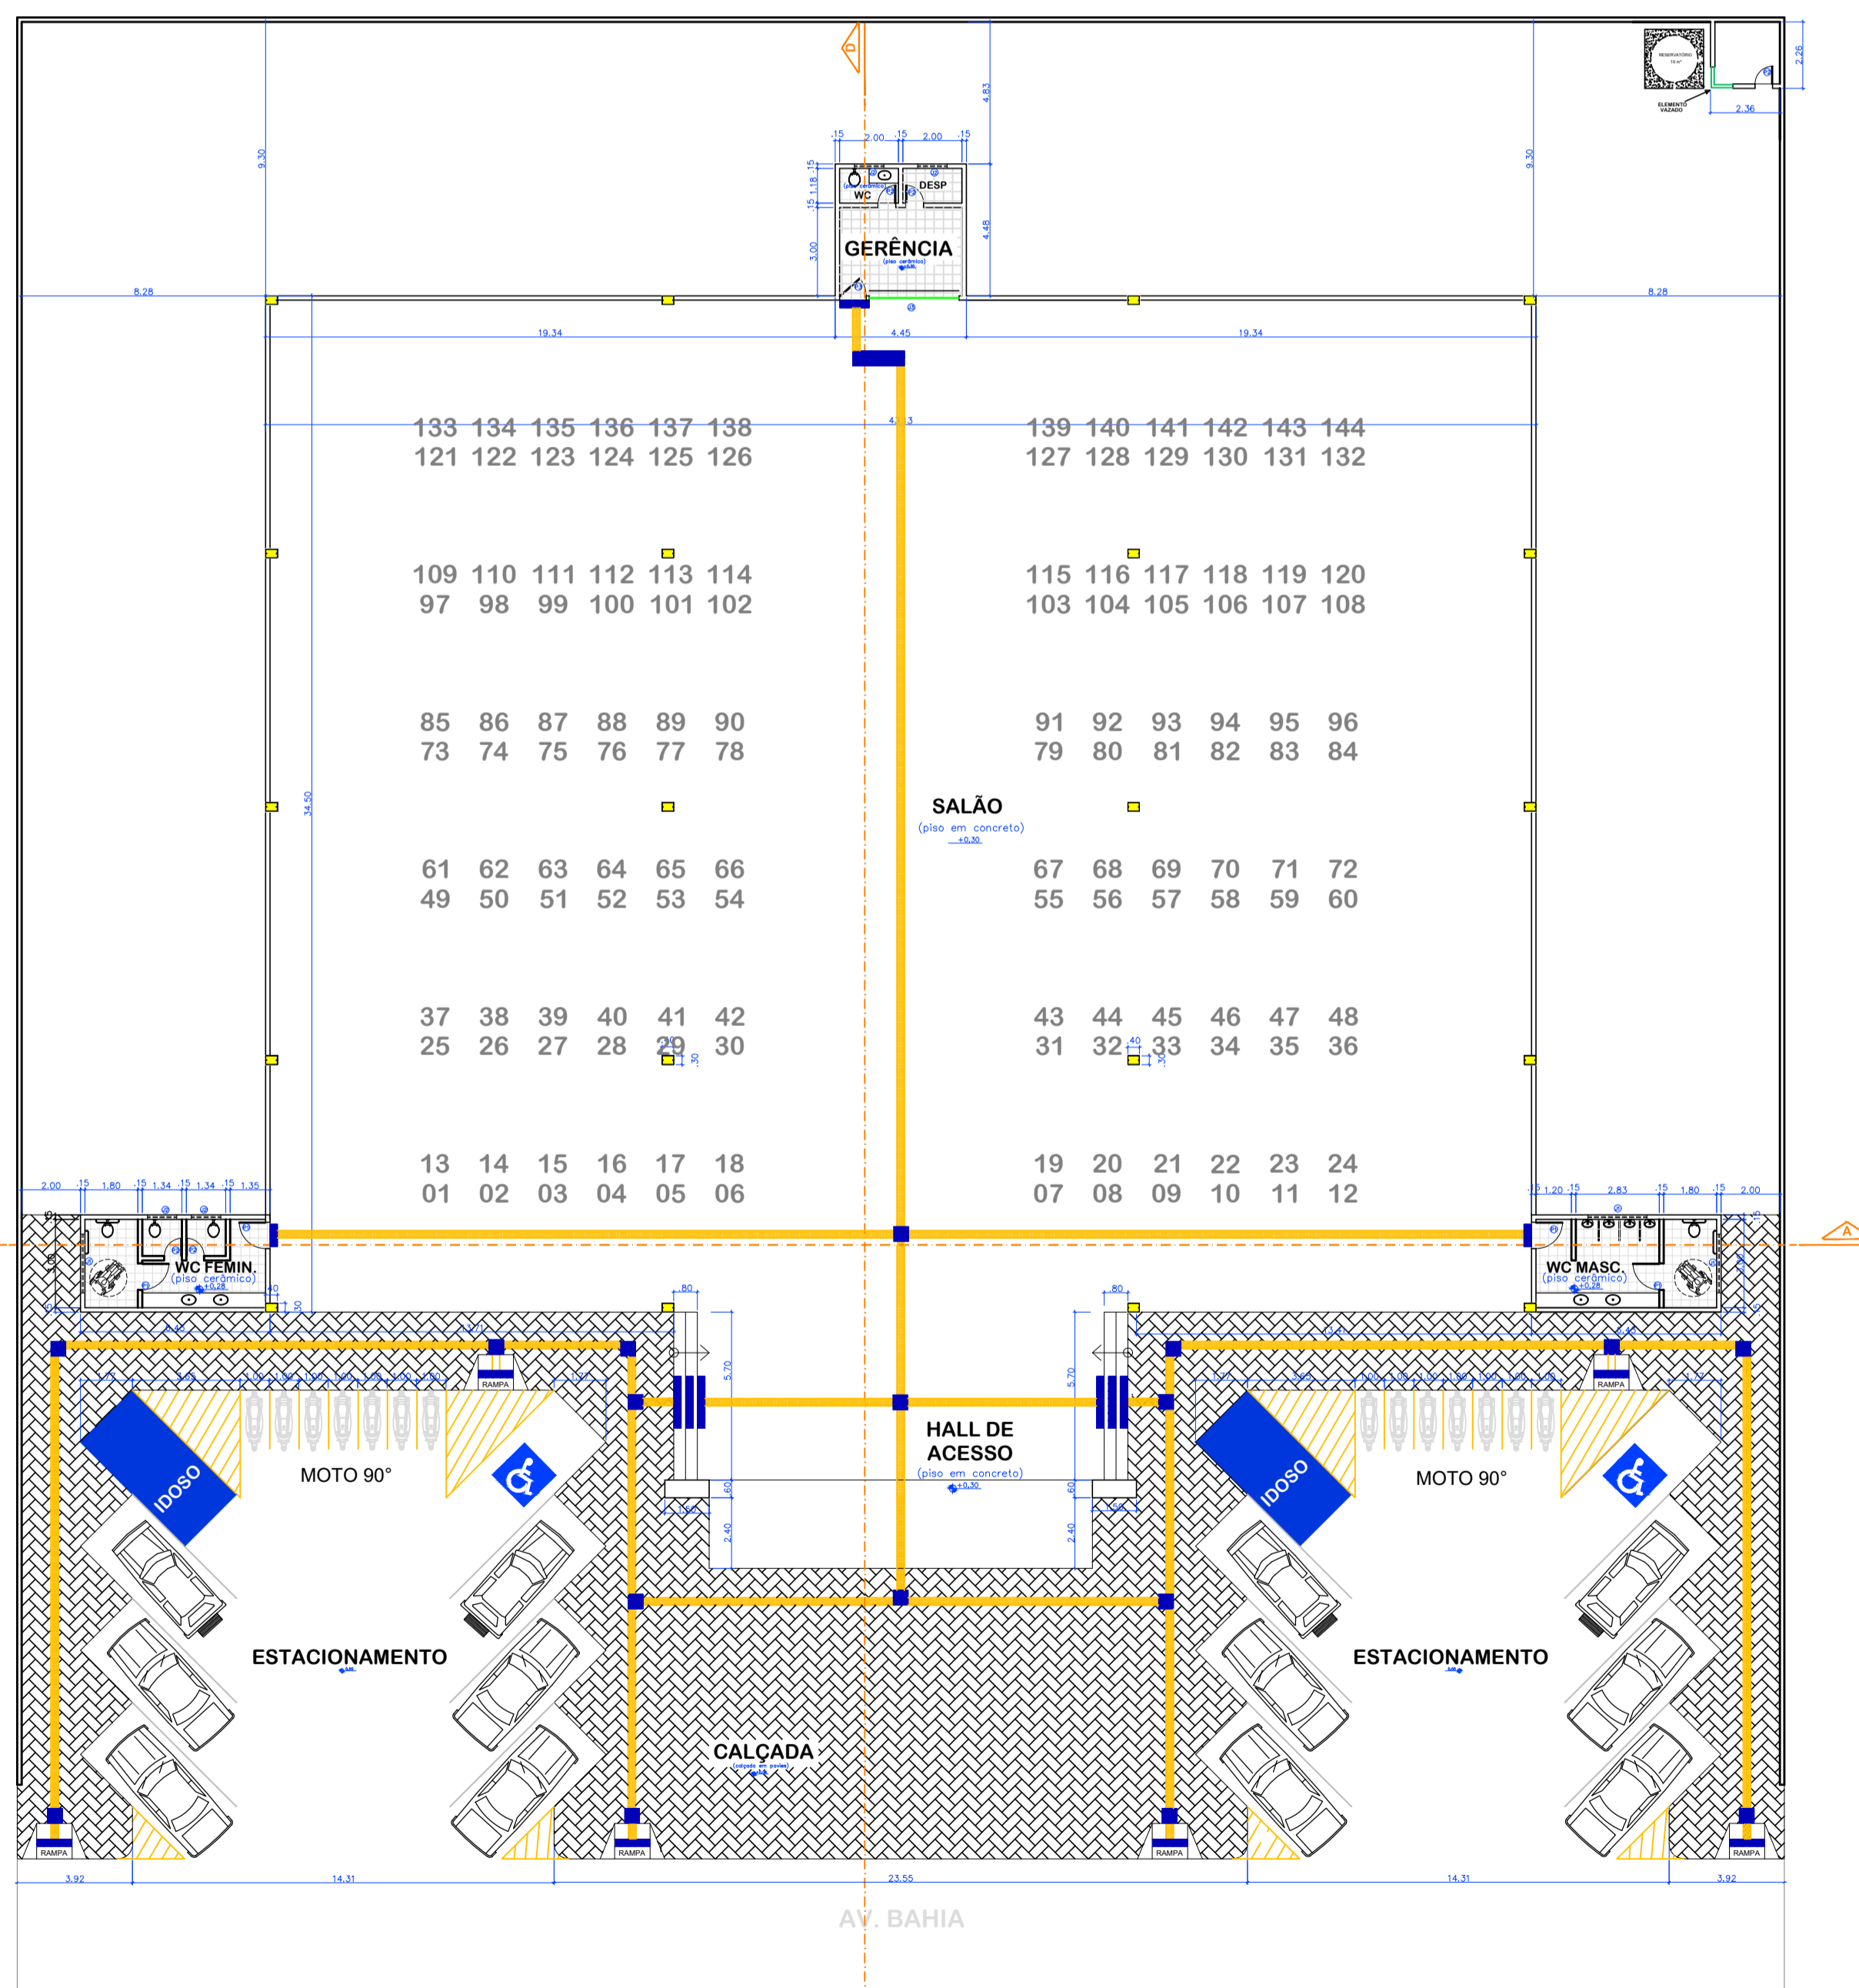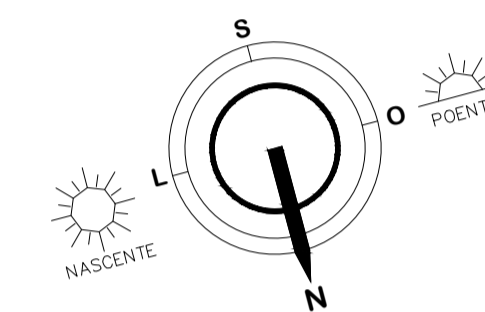

PLANTA BAIXA
ESCALA - 1:150

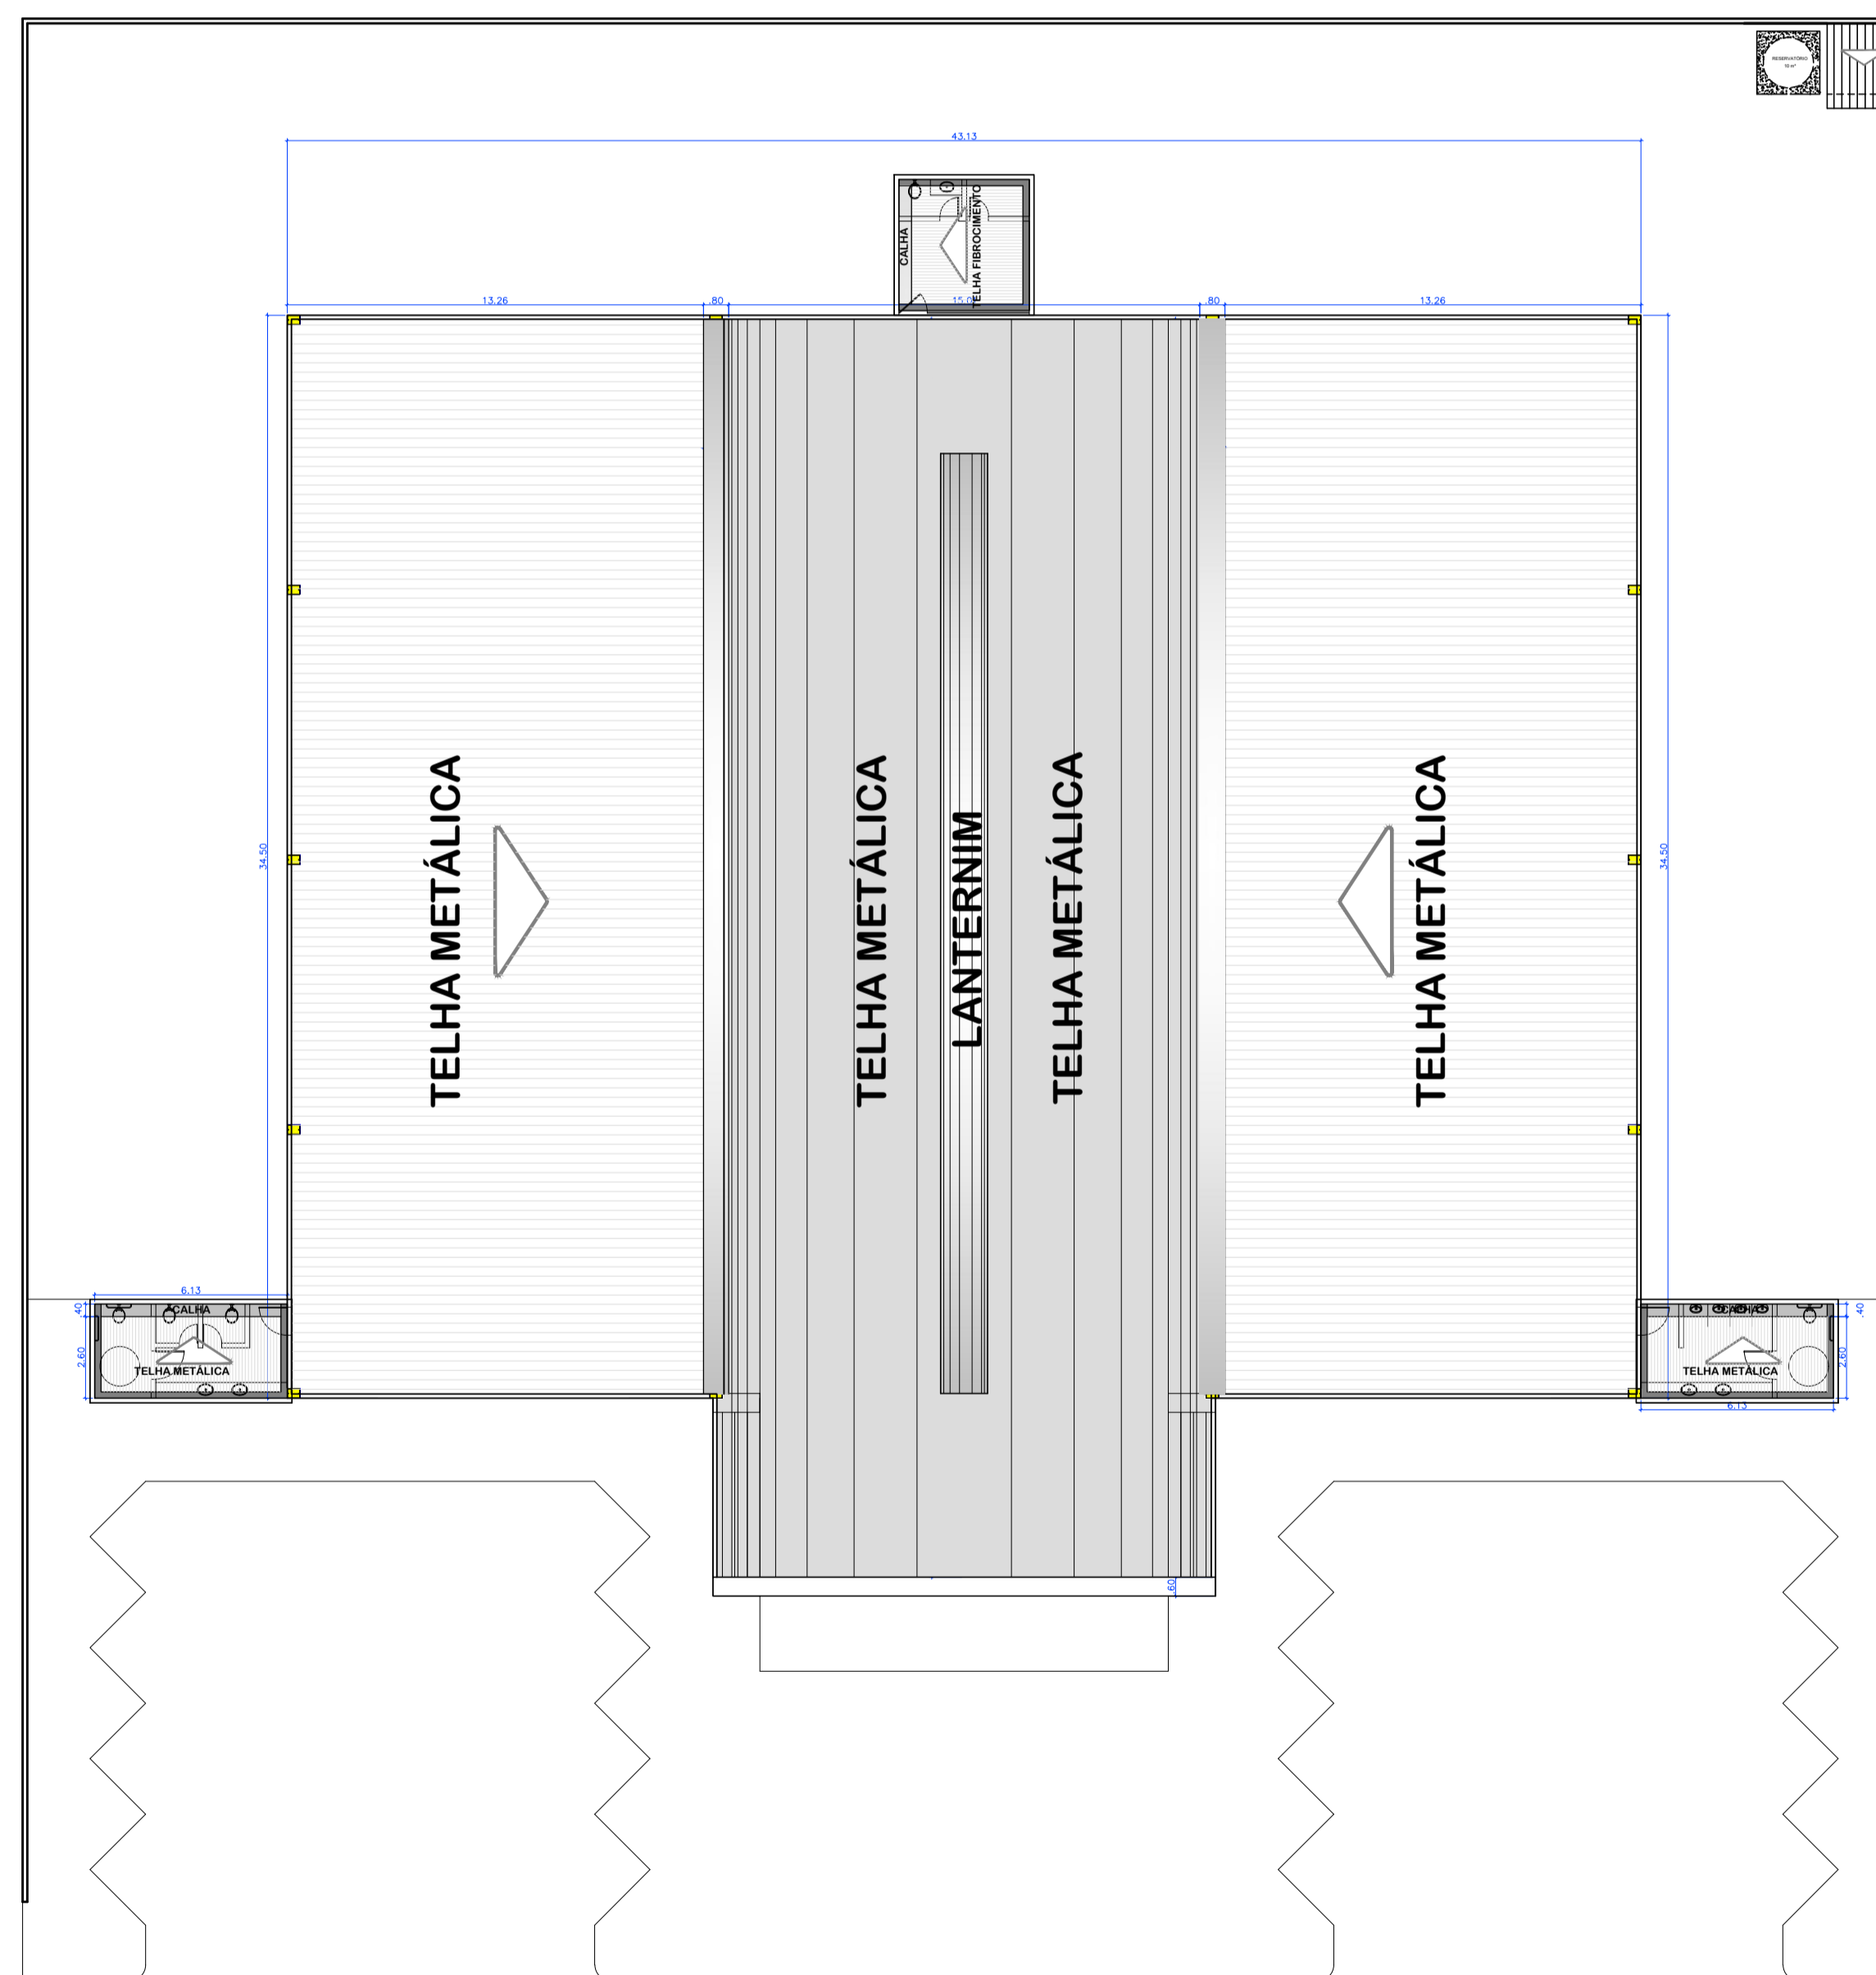

COBERTURA
ESCALA - 1:150

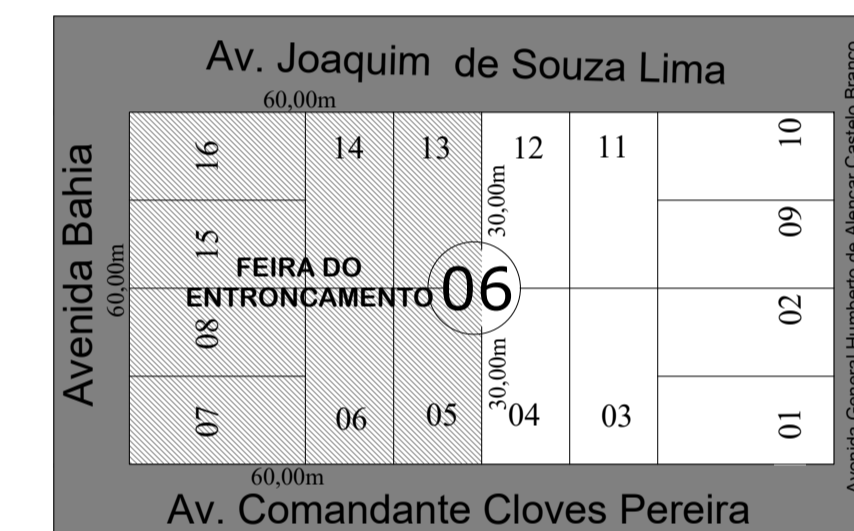

LOCALIZAÇÃO
em escala

PREFEITURA MUNICIPAL DE
REDENÇÃO

FEIRA DO ENTRONCAMENTO

Wesley Teixeira de Almeida Junior
Engenheiro Civil

AUTOR:		<i>Wesley Teixeira de Almeida Junior</i> Engenheiro Civil	
NATUREZA DO PROJETO:	CONSTRUÇÃO	ÁREAS:	TOTAL A CONSTRUIR - 1.651,37m² TERRENO - 3.600,00m²
ENDEREÇO:	AV. BAHIA QUADRA 08 LOTE 06 E 13 NOVO HORIZONTE	LEVANTAMENTO E DESENHO:	WESLEY TEIXEIRA DE ALMEIDA JUNIOR Engenheiro Civil CREA 10152024-00
ASSUNTO:	CORTES FACHADAS PLANTA COBERTURA	ESCALA:	INDICADA
		DATA:	NOVEMBRO / 2017
		FRANCHA:	01/01