




PLANTA - LAYOUT GERAL  
ESCALA 1:50

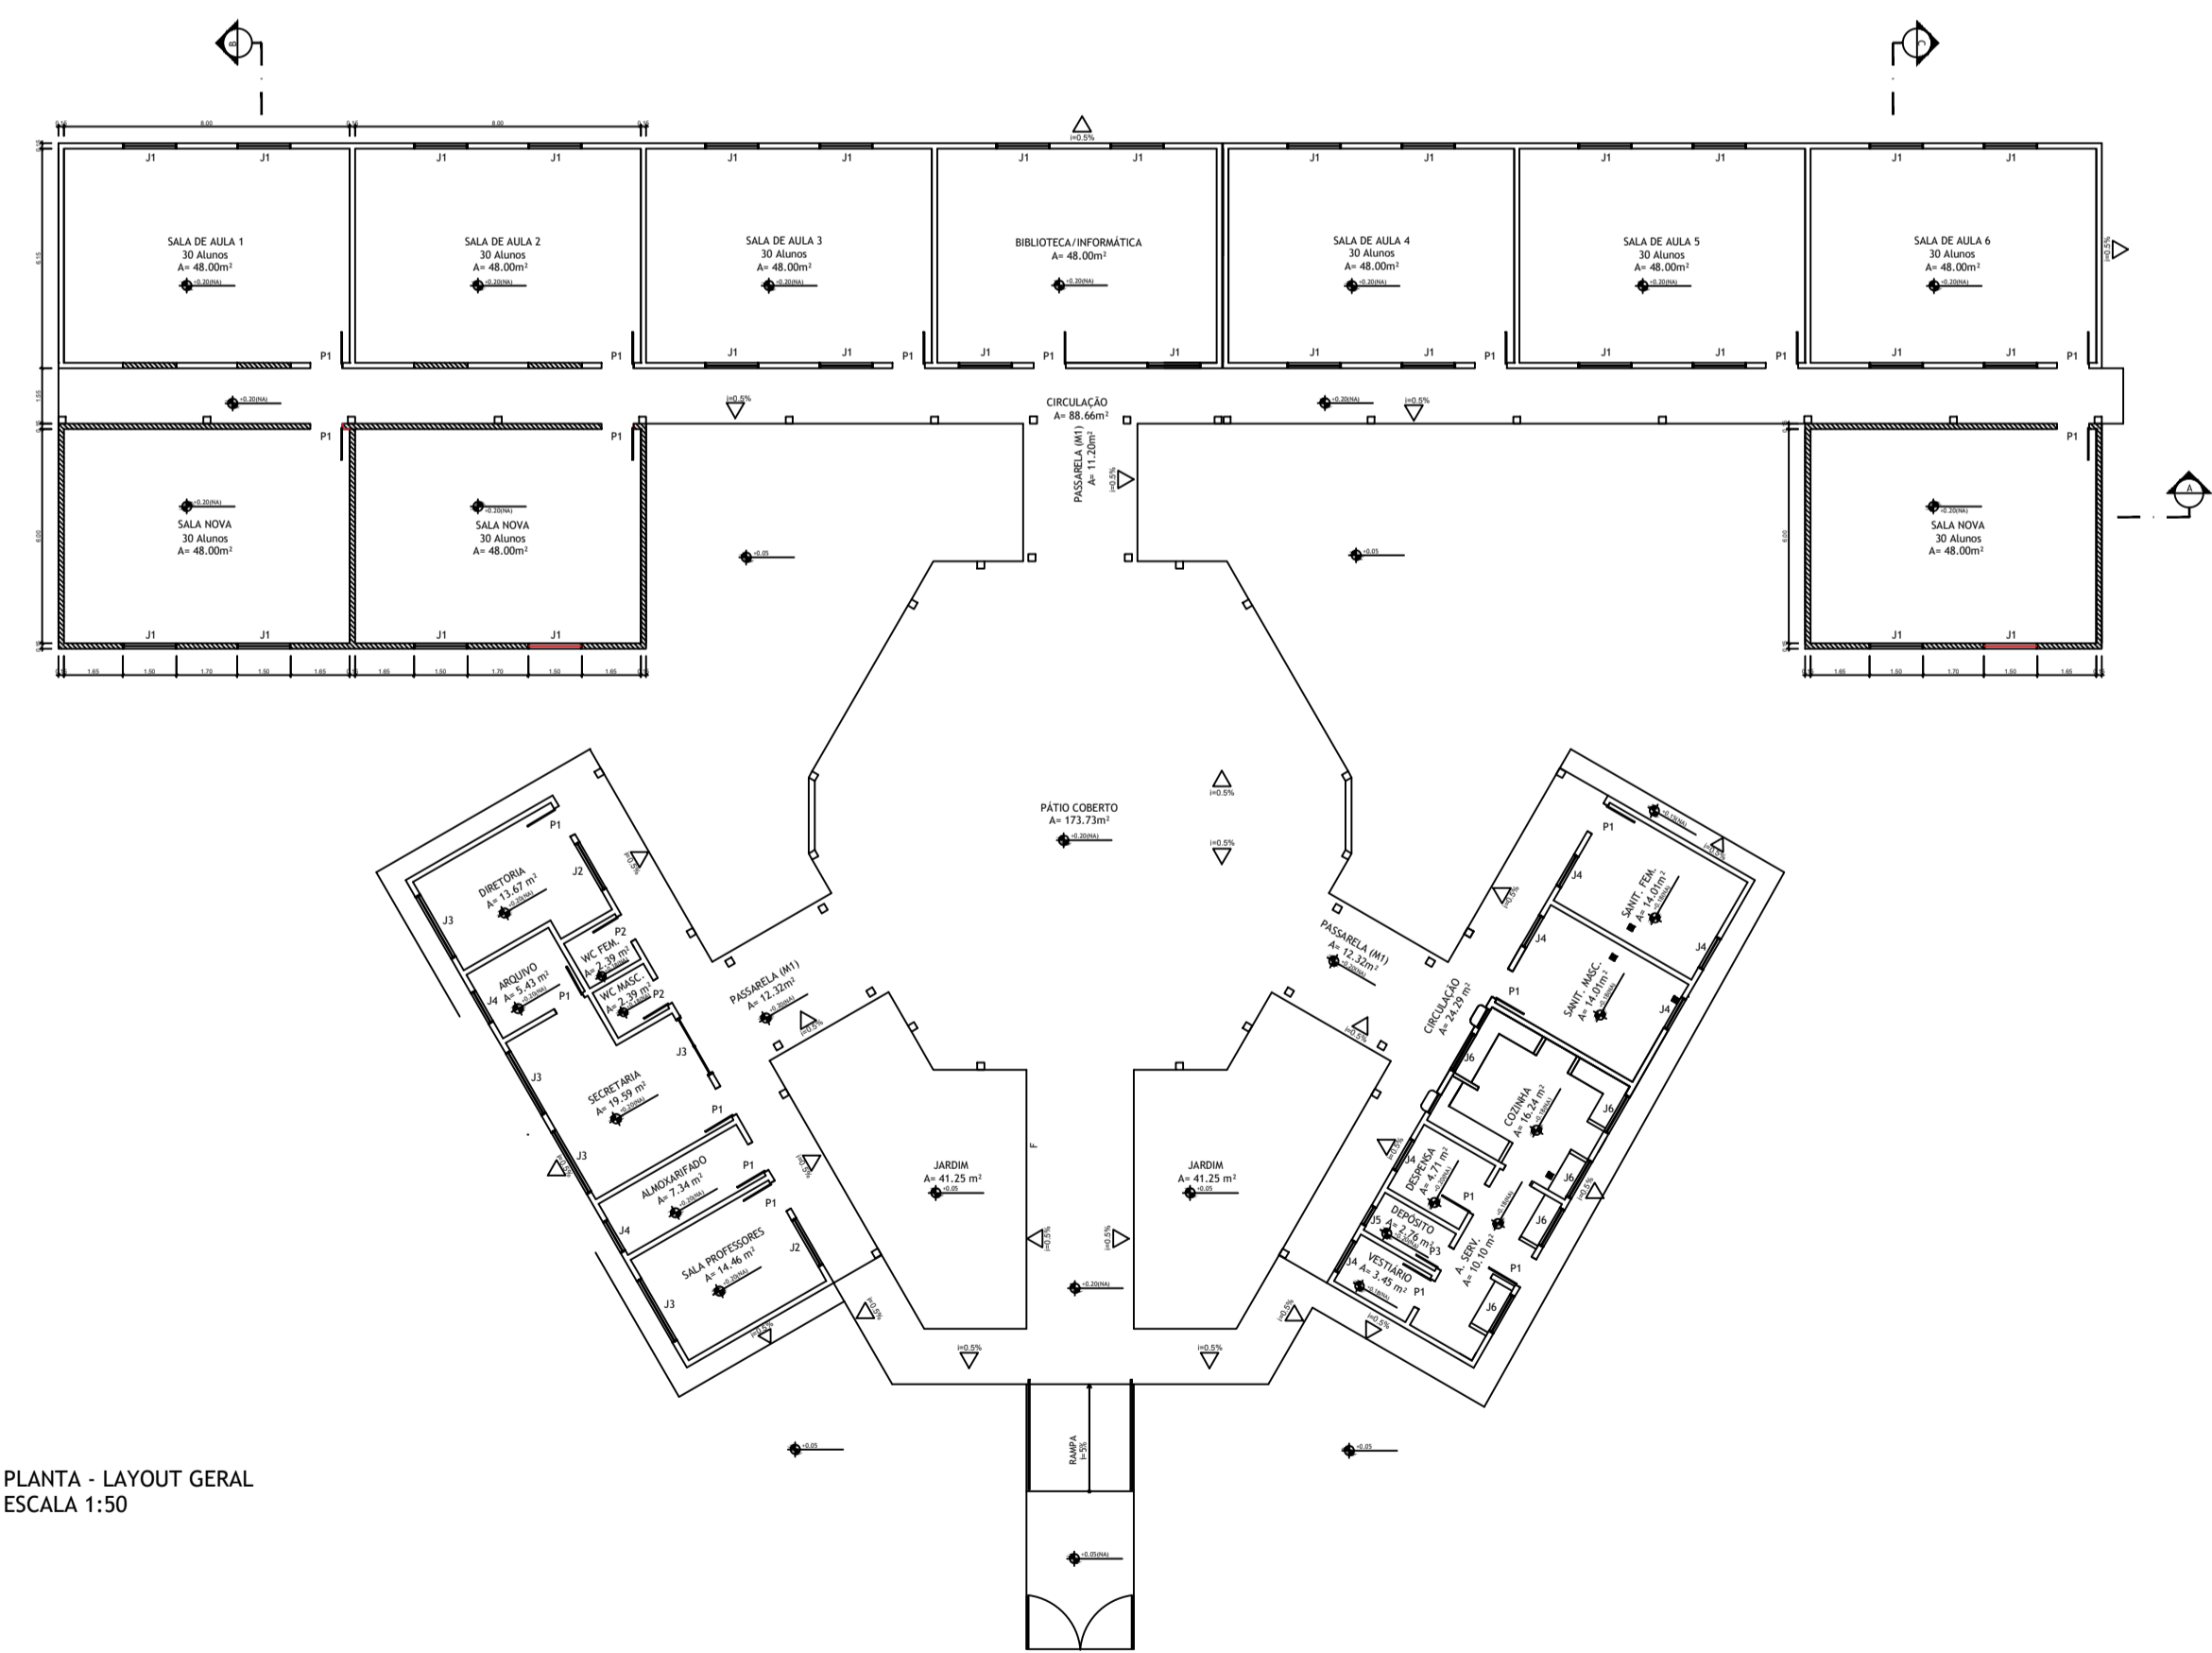


PLANTA - LAYOUT GERAL  
ESCALA 1:50

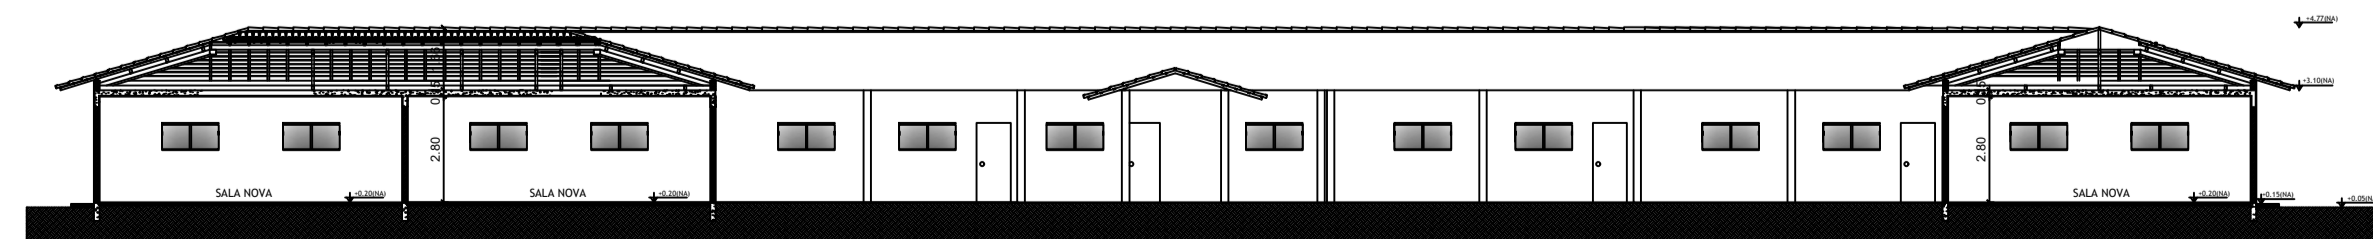



CORTE A  
ESCALA 1:50

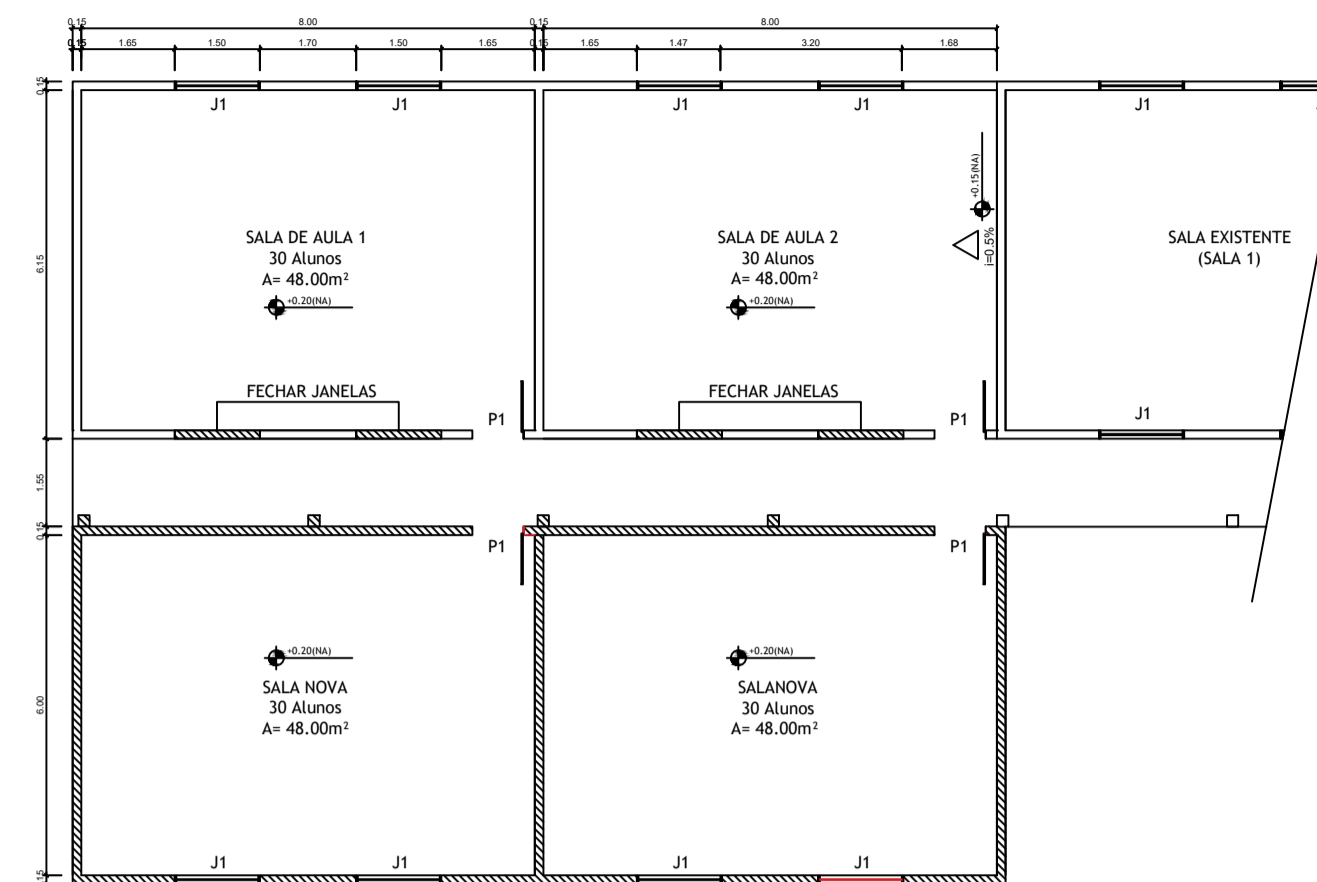

PLANTA BAIXA - PARTE NOVA  
ESCALA 1:75

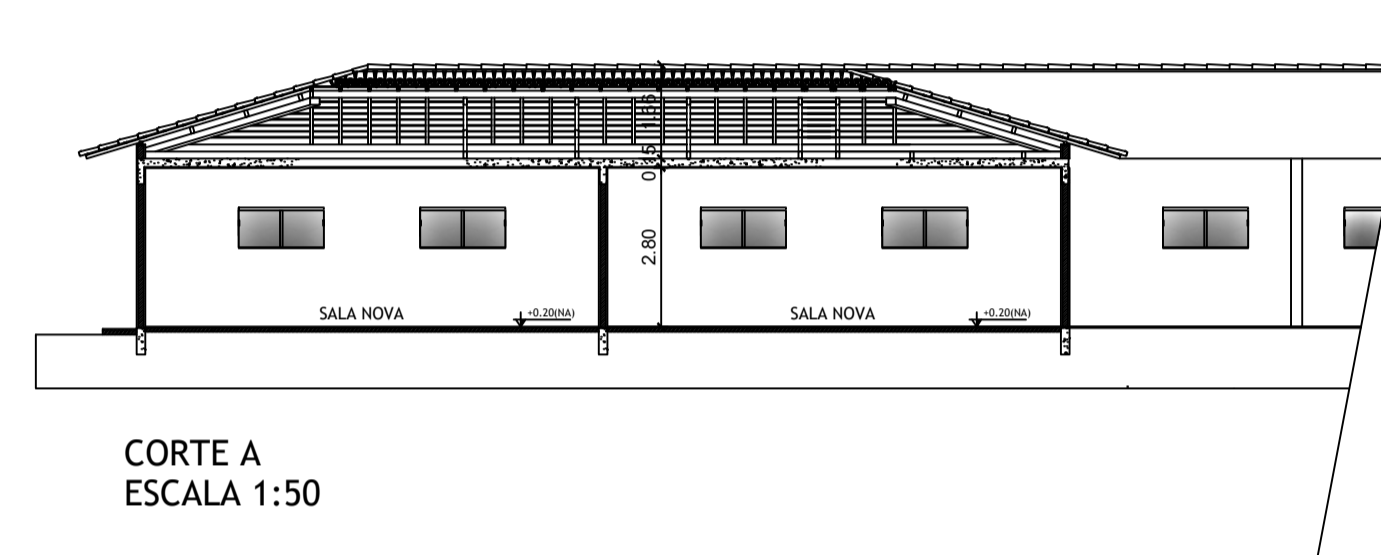

CORTE A  
ESCALA 1:50

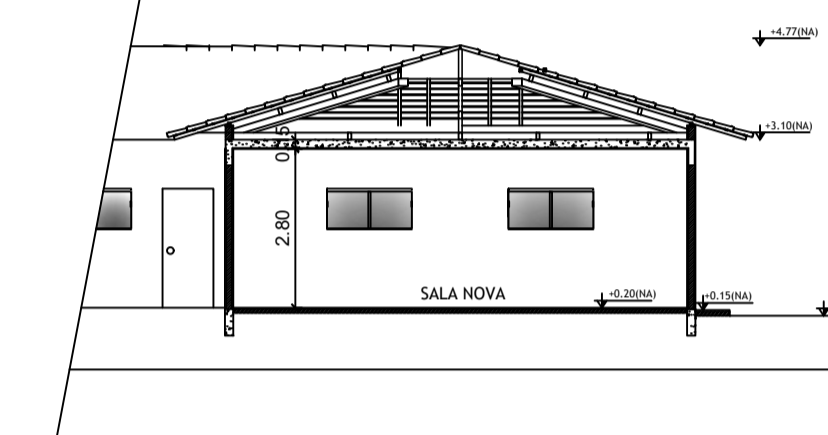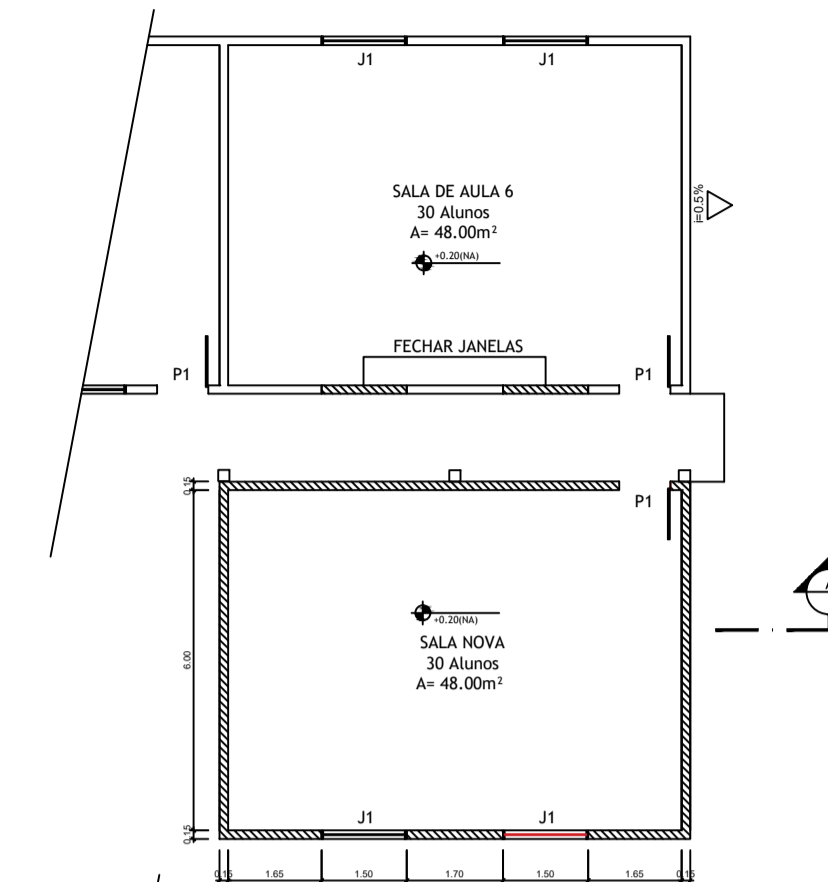

00	14/03/22	EMISSÃO INICIAL DO PROJETO	ArqAmandaTeodoro
VERSÃO	DATA	DESCRIÇÃO	RESPONSÁVEL
ARQUIVO:EMEF_PASTOR_JOVERCI_AMPLIAÇÃO_2022			
CONTROLE DE PROJETO			

APROVAÇÃO:

LEGENDA


- CONSTRUIR
- MANTER

QUADRO DE ESQUADRIAS (JANELAS)


CÓDIGO	LARGURA (m)	ALTURA (m)	PEITORIL	MATERIAL	QUANTIDADE
J1	1,50	0,70	1,40	VIDROTEMPERADO	6

QUADRO DE ESQUADRIAS (PORTAS)

CÓDIGO	LARGURA (m)	ALTURA (m)	TIPO	MATERIAL	QUANTIDADE
P1	0,90	2,10	PIVOTANTE	VIDRO TEMPERADO	3

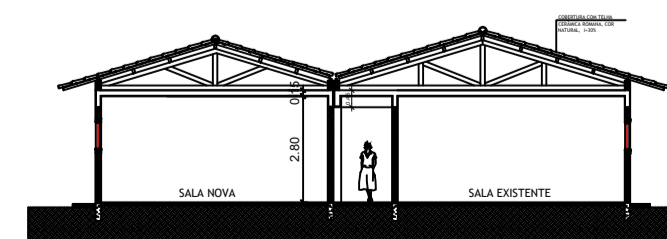

CORTE B  
ESCALA 1:50

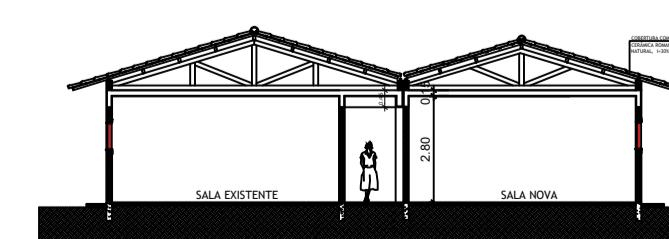

CORTE C  
ESCALA 1:50

## ARQUITETURA E.M.E.F PROFESSOR JOVERCI

RUA TREZE - JARDIM AMERICA, Redenção, PA

MARCELO BORGES  
Prefeito Municipal

LUCAS BORGES NUNES  
ENGº CIVIL - CREA 151797920/PA

SECRETARIO MUNICIPAL DE EDUCAÇÃO  
PROF. VANDERLY MOREIRA

ASSUNTO:  
PROJETO EXECUTIVO DE AMPLIAÇÃO

CONTEÚDO:  
PLANTA BAIXA  
PLANTA COBERTURA  
CORTES  
LEGENDAS

ÁREA TOTAL DA CONSTRUÇÃO:  
ÁREA NOVA: 144,00m²

ÁREA TOTAL DO TERRENO:

FOLHA:  
**1/1**  
DATA:  
MARÇO/2022  
DESENHO:  
ARQAMANDATEODORO

Av. Brasil, Nº 2299, Centro - Redenção/PA -  
CEP: 68550-000  
E-mail: sermed@redencao.pa.gov.br

ARQUIVO:  
EMEF\_PROFESSOR\_JOVERCI\_AMPLIAÇÃO\_2022