




PLANTA COBERTURA
ESCALA 1:50

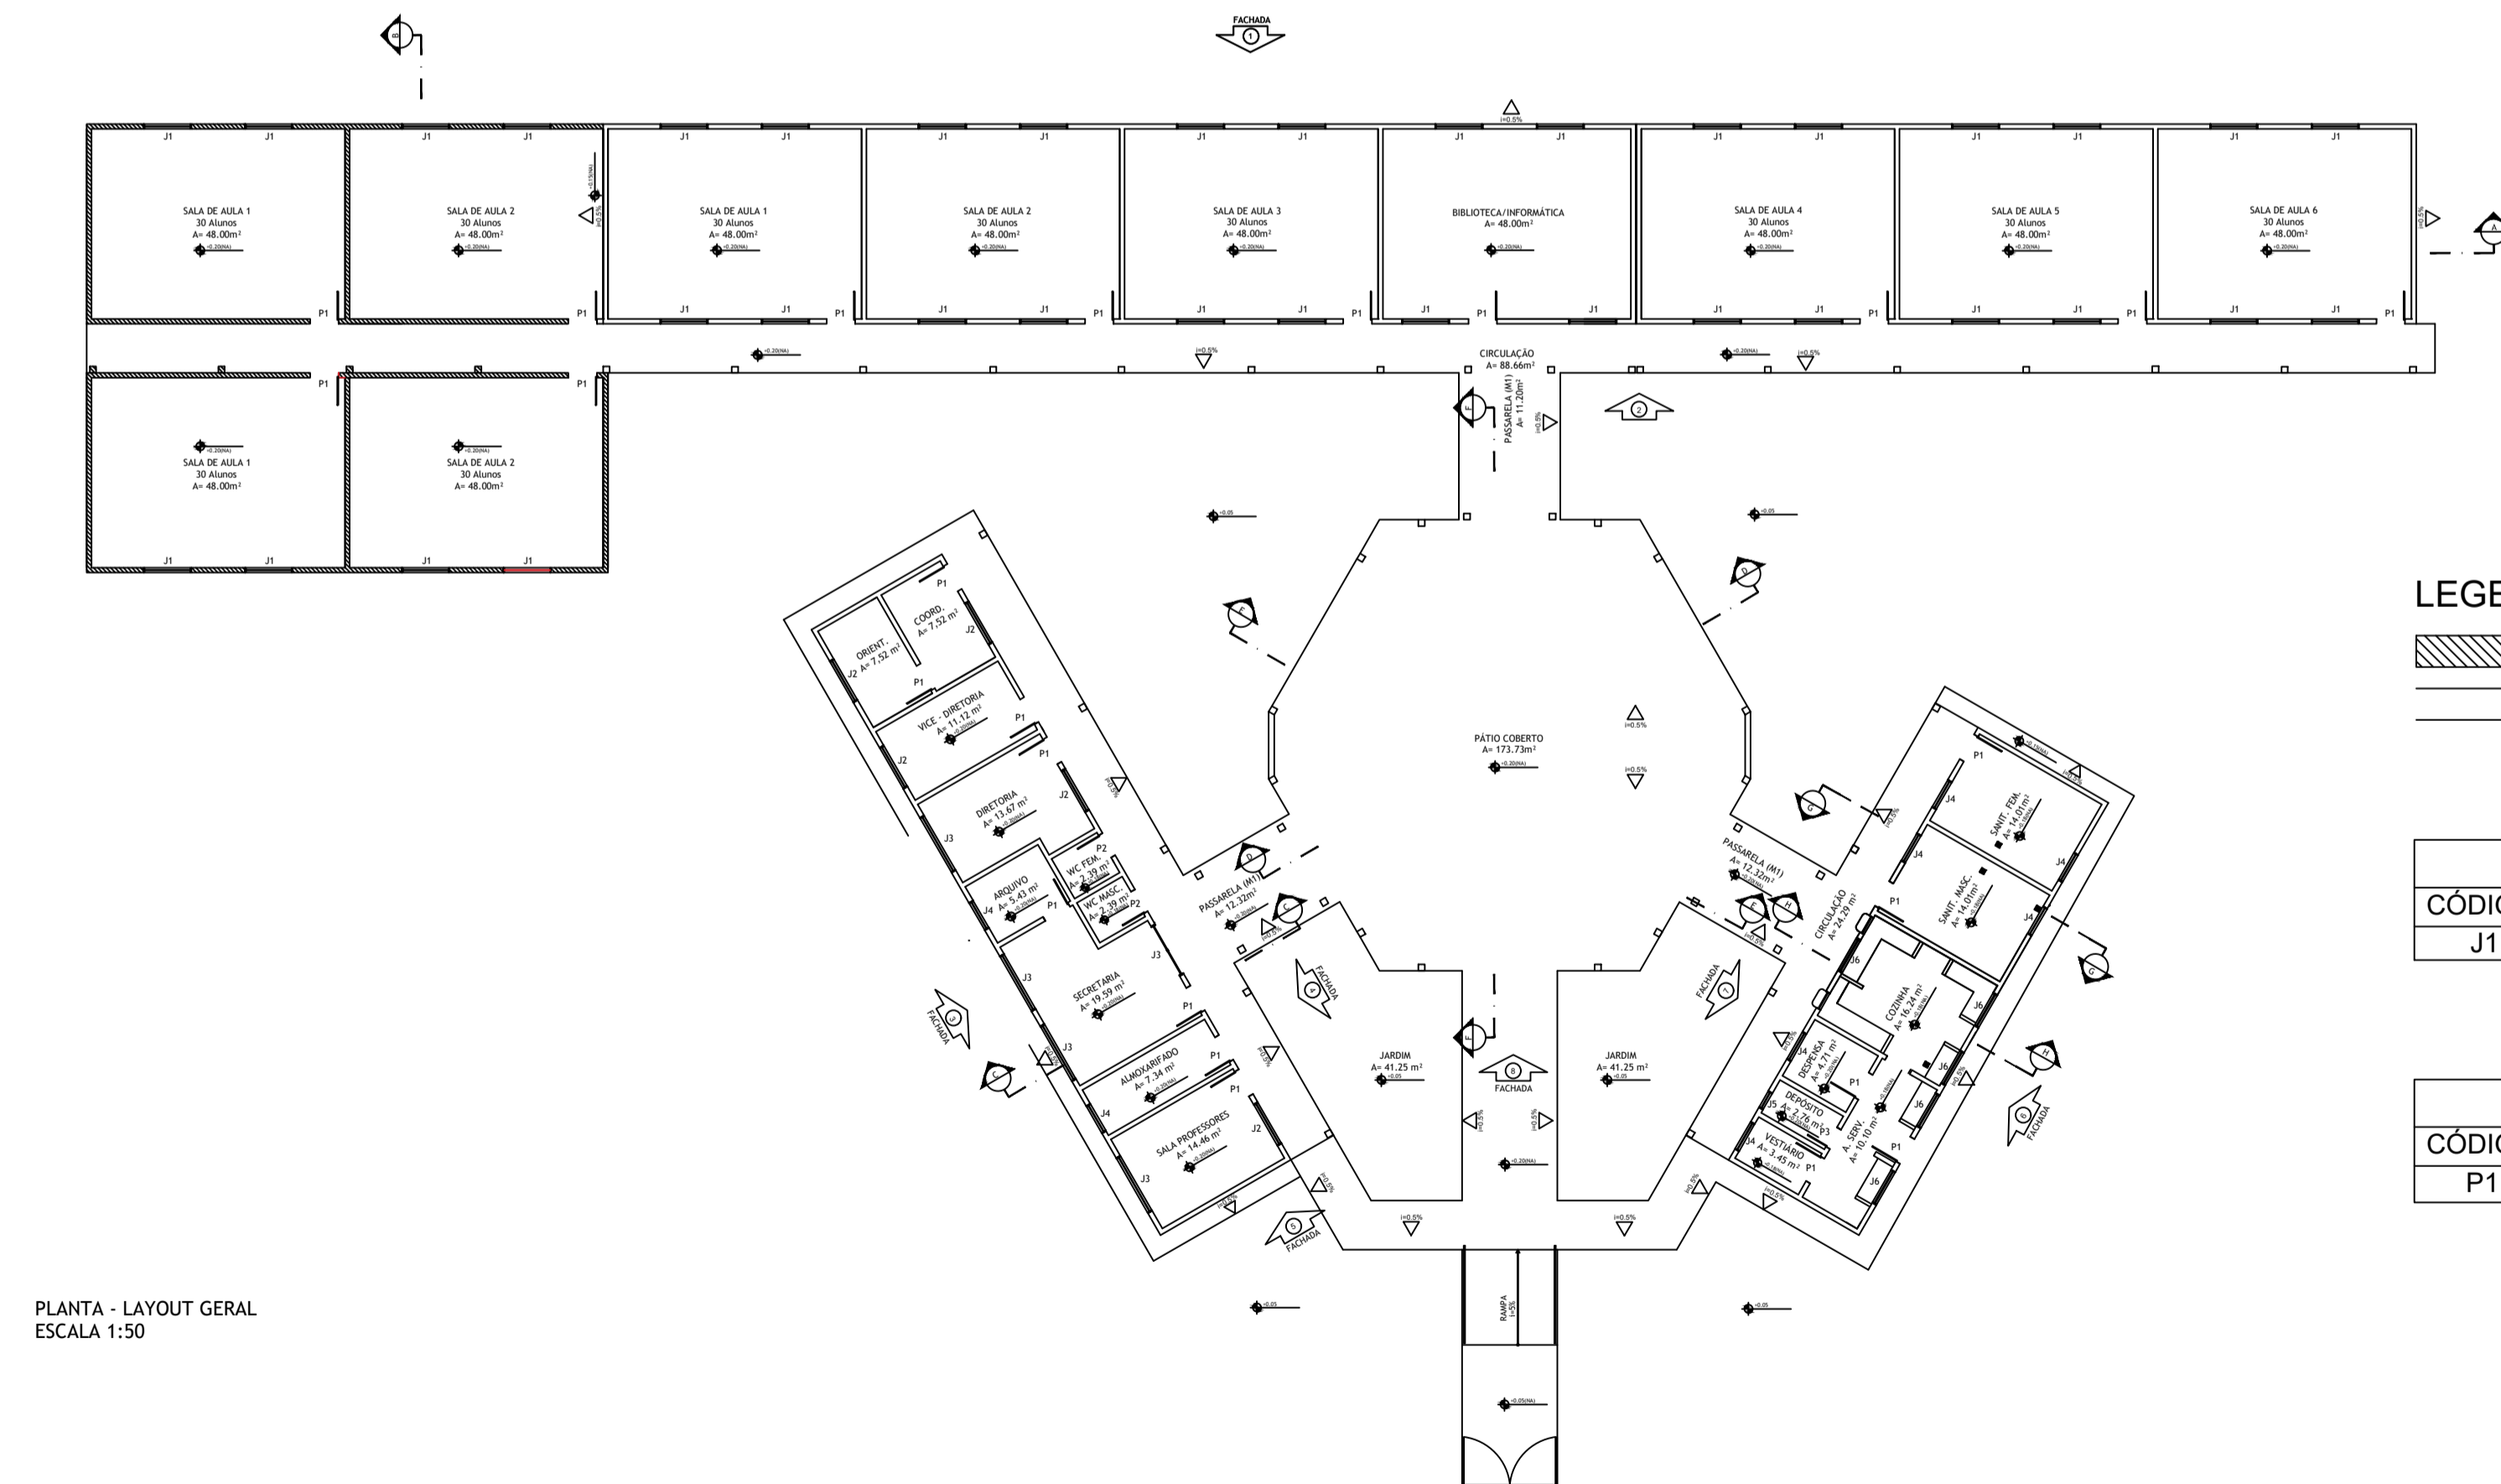


PLANTA - LAYOUT GERAL
ESCALA 1:50

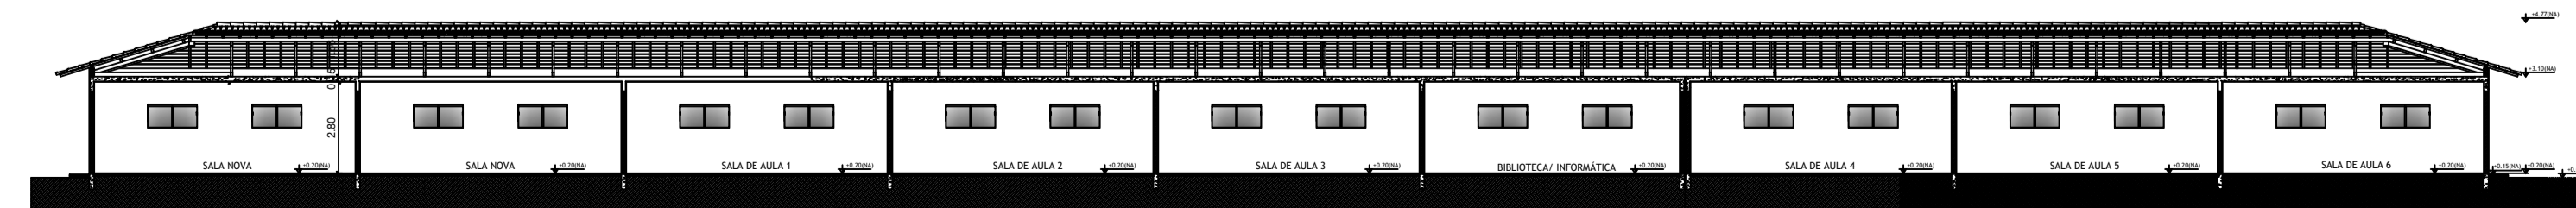

CORTE A
ESCALA 1:50

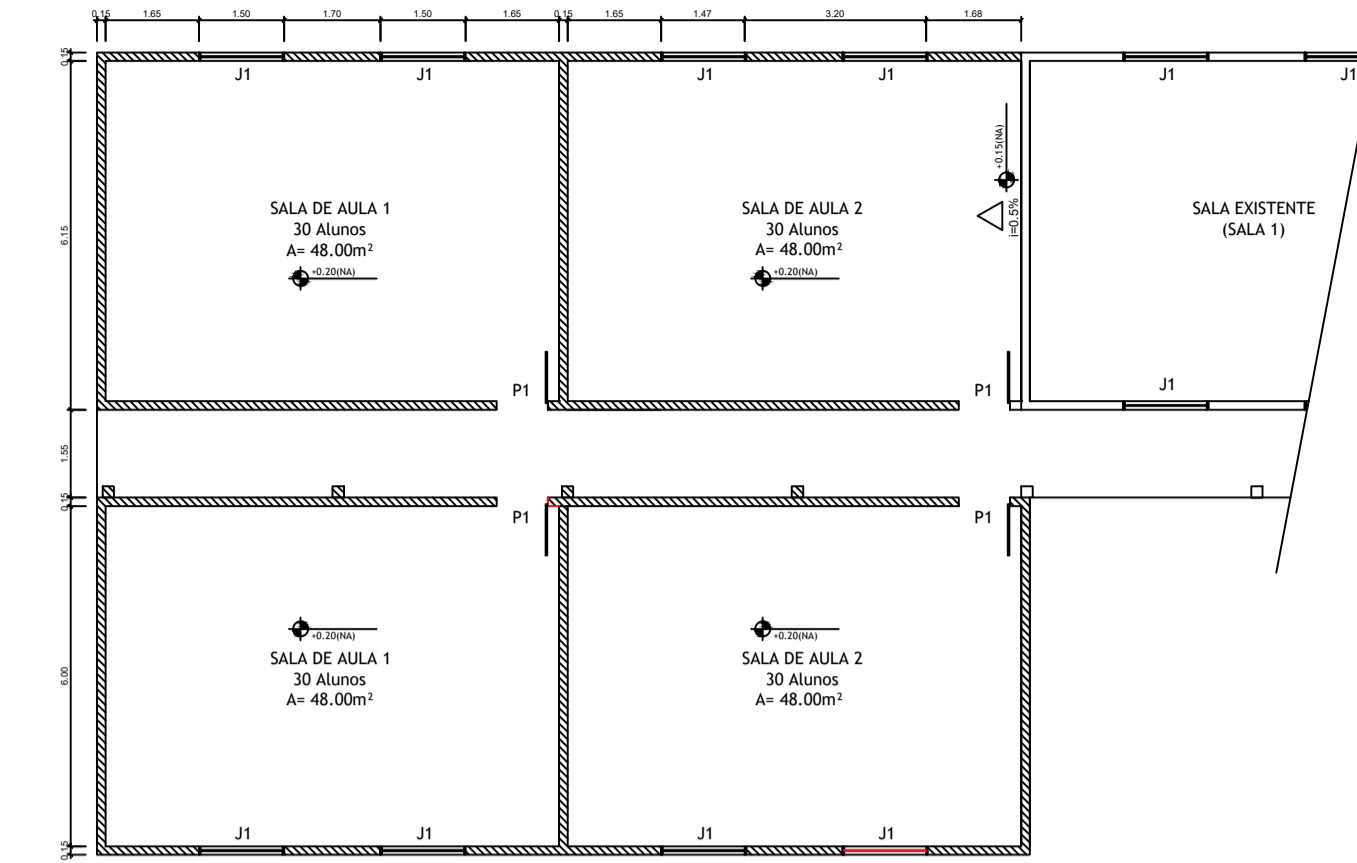

PLANTA BAIXA - PARTE NOVA
ESCALA 1:75

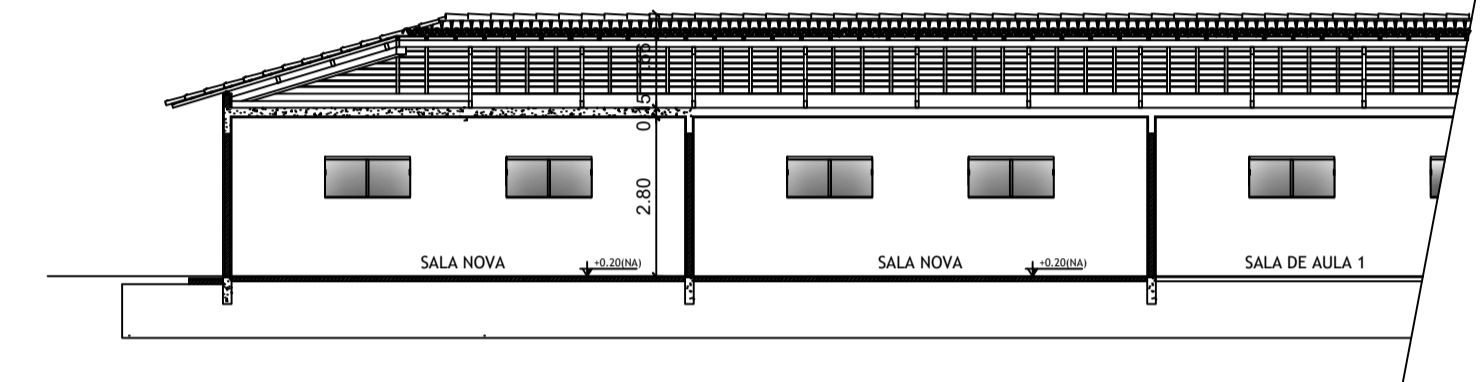

CORTE A
ESCALA 1:75

LEGENDA
 CONSTRUIR
 MANTER

QUADRO DE ESQUADRIAS (JANELAS)					
CÓDIGO	LARGURA (m)	ALTURA (m)	PEITORIL	MATERIAL	QUANTIDADE
J1	1,50	0,70	1,40	VIDROTEMPERADO	8

QUADRO DE ESQUADRIAS (PORTAS)					
CÓDIGO	LARGURA (m)	ALTURA (m)	TIPO	MATERIAL	QUANTIDADE
P1	0,90	2,10	PIVOTANTE	VIDRO TEMPERADO	4

VERSÃO	DATA	EMISSÃO INICIAL DO PROJETO	RESPONSÁVEL
00	08/03/22	EMISSÃO INICIAL DO PROJETO	ArqAmandaTeodoro
ARQUIVO:EMEF_ZELINA_GOMES_AMPLIAÇÃO_2022			RESPONSÁVEL
CONTROLE DE PROJETO			

APROVAÇÃO:

ARQUITETURA E.M.E.F ZELINA GOMES

Res. Primavera, Redenção - PA

MARCELO BORGES
Prefeito Municipal

LUCAS BORGES NUNES
ENG° CIVIL - CREA 151797920/PA

SECRETARIO MUNICIPAL DE EDUCAÇÃO
PROF. VANDERLY MOREIRA

ASSUNTO:
PROJETO EXECUTIVO DE AMPLIAÇÃO

CONTEÚDO:
PLANTA BAIXA
PLANTA COBERTURA
CORTES
LEGENDAS

ÁREA TOTAL DA CONSTRUÇÃO:
733,66m²

ÁREA TOTAL DO TERRENO:

FOLHA:
1/1

DATA:

AGO/2021

DESENHO:

ARQ-AMANDATEODORO

Av. Brasil, Nº 2299, Centro - Redenção/PA -
CEP: 68550-000
E-mail: sermed@redencao.pa.gov.br

ARQUIVO:
EMEF_ZELINA_GOMES_AMPLIAÇÃO_2022