


LEGENDA
ESTRUTURA DO PAVIMENTO DAS PISTAS

- TRATAMENTO SUPERFICIAL DUPLO (TSD)
- BASE (ESPESSURA $\leq 20\text{cm}$)
- SUB-BASE
- SOLO APILOADO




DETALHE DAS ESTRUTURA DO PAVIMENTO

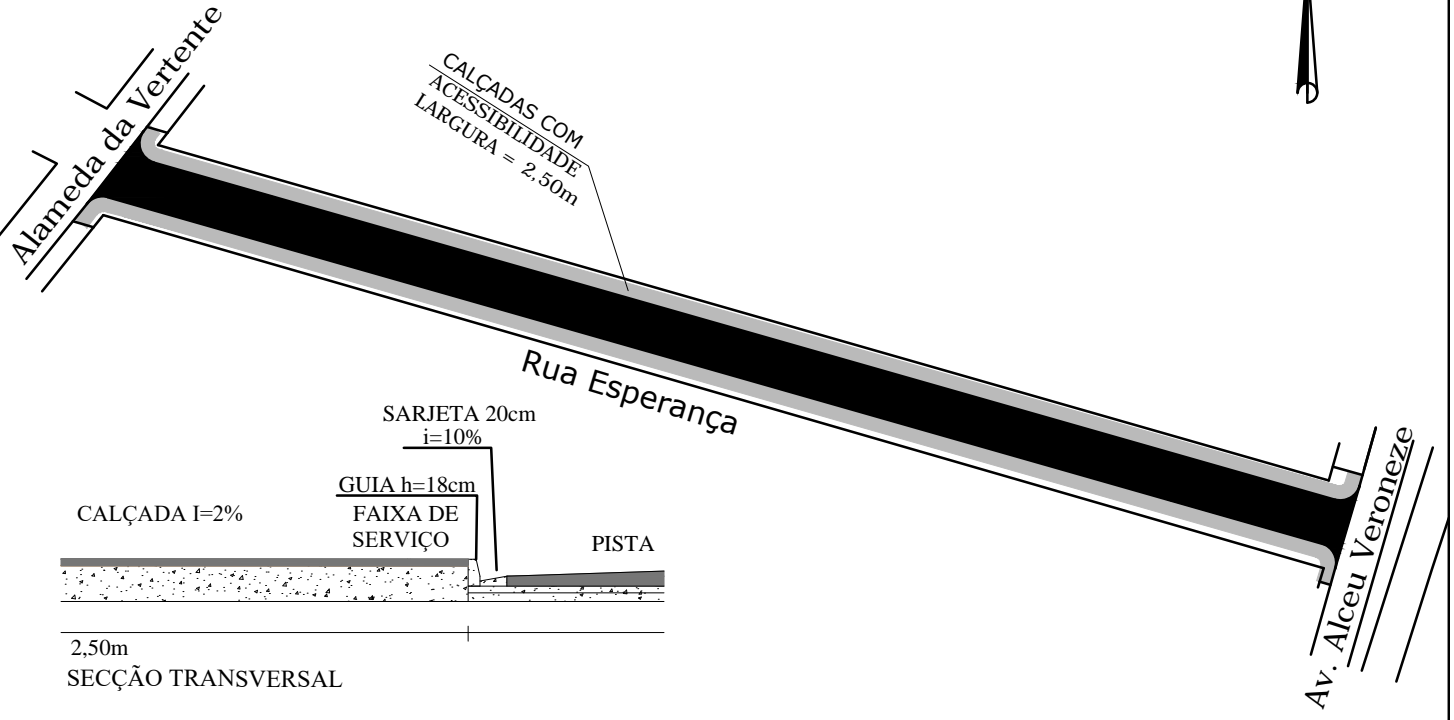

2,50m
SECÇÃO TRANSVERSAL

DETALHES

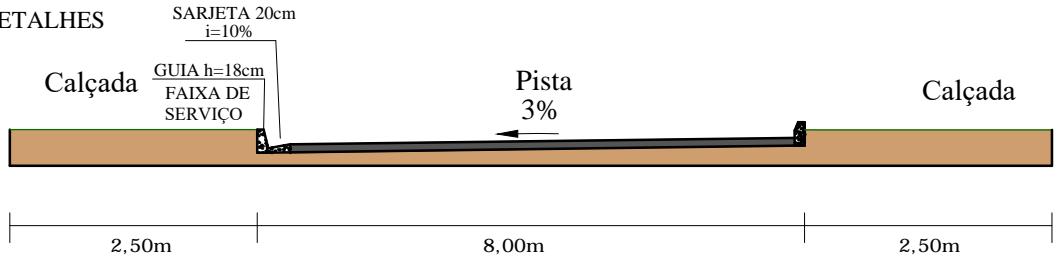

SECÇÃO TRANSVERSAL

ASFALTO EM TSD

LOGRADOURO PÚBLICO	LARGURA	PISTA ÚNICA	COMPRIMENTO	MEIO FIO C/ SARJETA	UNID.	MEIO FIO	ÁREAS DE CALÇADAS	ÁREAS DE PISTAS E ENCABEÇAMENTOS
RUA ESPERANÇA	8	1	227,50	227,50	m	227,50	455,00 x 2,50 1.137,50m ²	1.820,00m ²

PREFEITURA MUNICIPAL DE
REDENÇÃO

TIPO DE INTERVENÇÃO A SER EXECUTADA:
PAVIMENTAÇÃO DE VIAS EM TSD
COM DRENAGEM SUPERFICIAL
(GUAIAS E SARJETAS)
SINALIZAÇÃO VIÁRIA E
CALÇADAS COM ACESSIBILIDADE

PREFEITURA

LOCAL
RUA ESPERANÇA
SETOR
ALTO PARANÁ

VISTO

DATA
MARÇO /2014

MUNICÍPIO/UF.
REDENÇÃO - PA.

ESCALA

DESENHO
PEDRO S. A.

RESP. TÉCNICO

PRANCHA
01/03