


PLACA	CÓDIGO	QTDE	PLACA	CÓDIGO	QTDE	PLACA	CÓDIGO	QTDE
	A - 32b Passagem Sinalizada de Pedestres	06		R - 1 Parada Obrigatória	08		R-5a Proibido Retornar à Esquerda	04
	A - 26a Sentido Único	02		R - 19 Velocidade Regulamentada	02		R - 2 Dê a Preferência	01

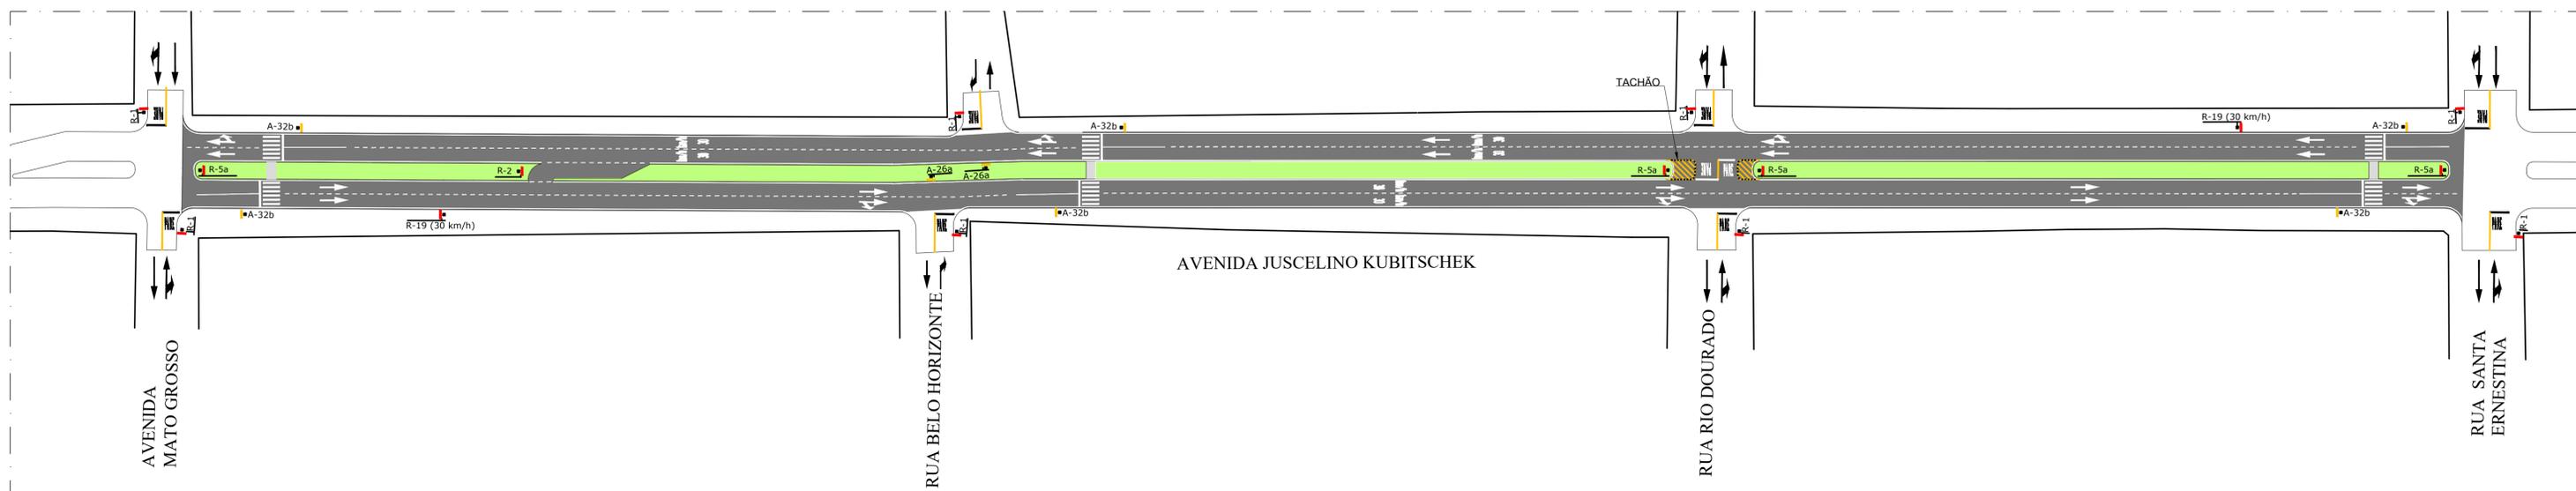

PLANTA BAIXA
SEM ESCALA

SINALIZAÇÃO DE TRÂNSITO

PREFEITURA MUNICIPAL DE
REDENÇÃO

SECRETARIA MUNICIPAL DE OBRAS
TRANSPORTE E URBANISMO

FRANCISCO CLEBER B. R. JUNIOR
ENG. CIVIL CREA 121365462-9 MT

TIPO DE INTERVENÇÃO A SER EXECUTADA:

SINALIZAÇÃO DE TRÂNSITO, HORIZONTAL E
VERTICAL.

DATA:
AGOSTO / 2017

LEVANTAMENTO E DESENHO:
Pedro S. A.

LOCAL:
AV. JUSCELINO KUBITSCHKEK
SETOR:
ENTRONCAMENTO

PRANCHA
3/3