


LEGENDA:

	TRECHO À PAVIMENTAR		BASE = 12 cm		SUB-LEITO
	TRATAMENTO SUPERFICIAL DUPLO (TSD)		SUB-BASE = 20 cm		SOLO APILOADO



CORTE TRANSVERSAL ESQUEMÁTICO
SEM ESCALA

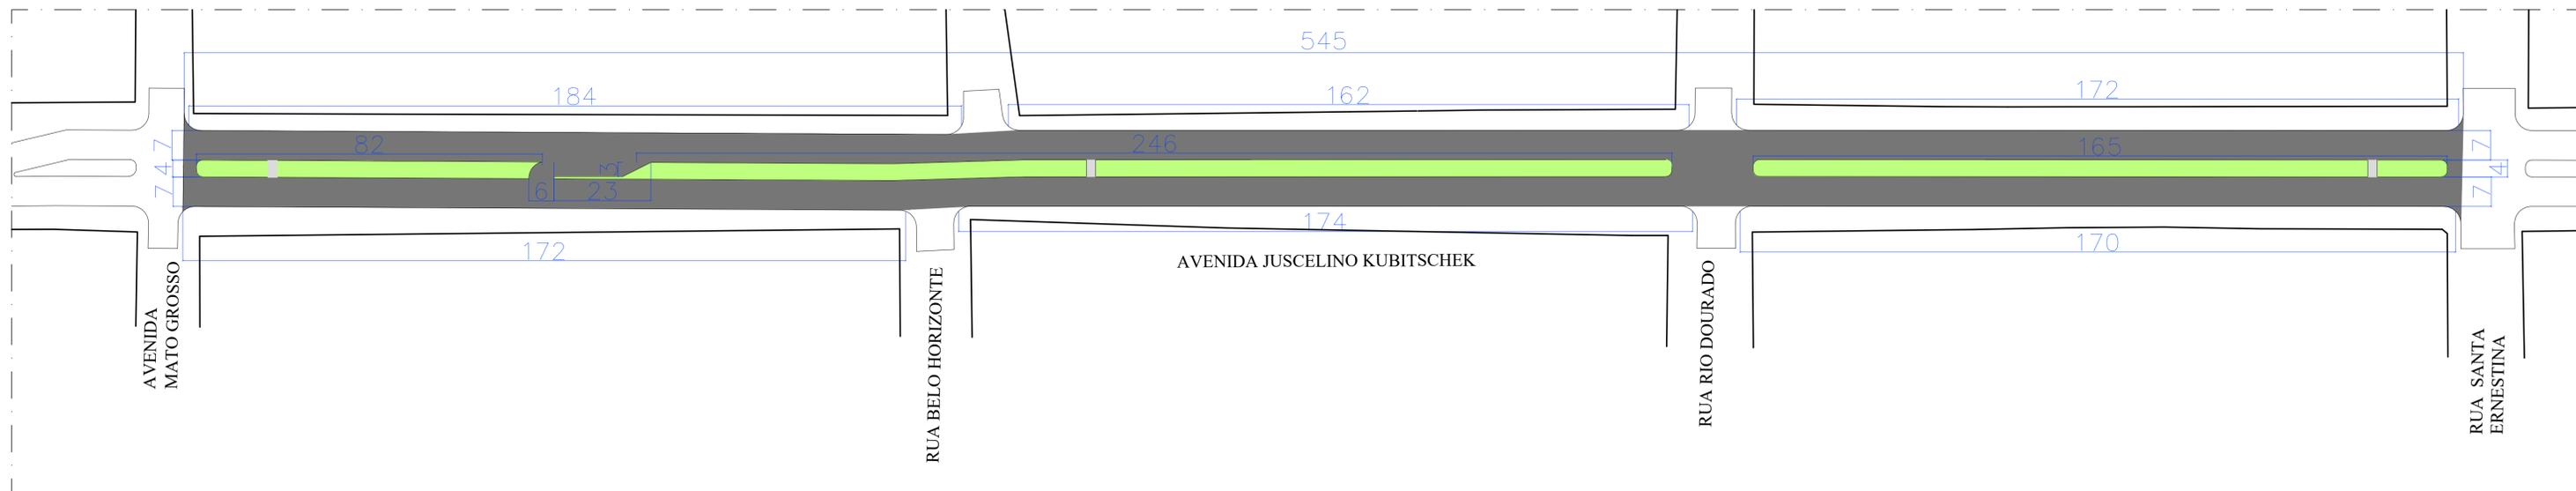

PLANTA BAIXA
SEM ESCALA

PAVIMENTAÇÃO ASFÁLTICA EM TSD

LOGRADOURO PÚBLICO	LARGURA	PISTAS	COMPRIMENTO	UNID.	MEIO FIO SEM SARJETA	MEIO FIO COM SARJETA	ÁREA DE PISTA	ÁREA DE ENCABEÇAMENTO	ÁREA DE CALÇADAS	ÁREA TOTAL A PAVIMENTAR
AV. JK	7,00 m	2	1.090,00	m	1.032,00 m	1.034,00 m	7.630,00m ²		2.068,00 m ²	7.630,00 m ²

SECRETARIA MUNICIPAL DE ORBAS
TRANSPORTE E URBANISMO

FRANCISCO CLEBER B. R. JUNIOR
ENG. CIVIL CREA 121365462-9 MT

TIPO DE INTERVENÇÃO A SER EXECUTADA:

PAVIMENTAÇÃO ASFÁLTICA EM TSD,
COM DRENAGEM SUPERFICIAL (GUIAS COM
SARJETAS).

DATA:
AGOSTO / 2017

LEVANTAMENTO E DESENHO:
Pedro S. A.

LOCAL:
AV. JUSCELINO KUBITSCHKE
SETOR:
ENTRONCAMENTO

PRANCHA
1/3