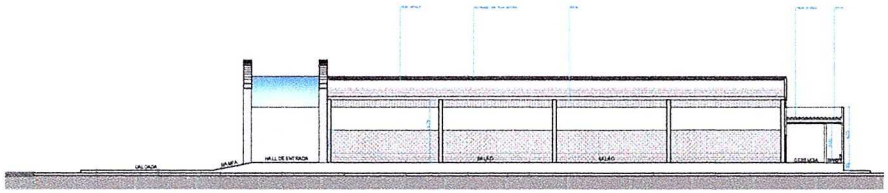

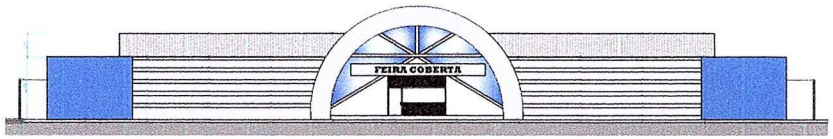

FACHADA
ESCALA - 1:100

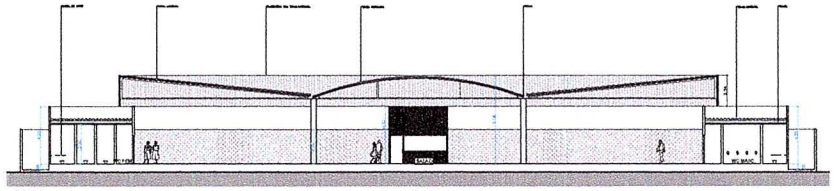

CORTE A-B
ESCALA - 1:100

PORTAS

NOME	ALT.	LARG.	MATERIAL	TIPO	QUANT.
P1	2,10m	1,00m	madeira	01 folha	04
P2	2,10m	0,60m	madeira	01 folha	04
P3	2,10m	0,80m	madeira	01 folha	01

JANELAS

NOME	PEIT.	ALT.	LARG.	MATERIAL	TIPO	QUANT.
J1	1,70m	0,40m	2,00m	vidro temperado	correr	03
J2	1,70m	0,40m	1,00m	vidro temperado	correr	04
J3	1,00m	1,10m	3,00m	vidro temperado	fixa	01

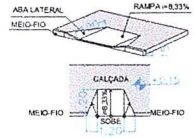

RAMPA DE ACESSIBILIDADE (R)

PISO PODOTÁTIL DIRECIONAL

PISO PODOTÁTIL ALERTA

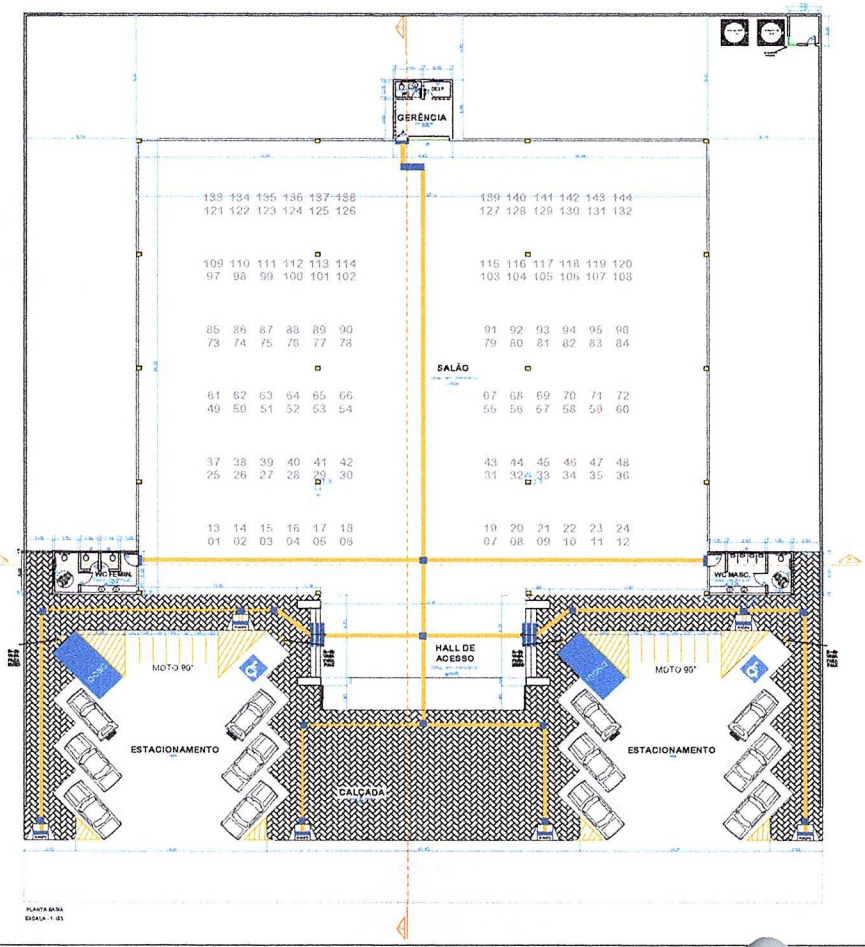

PLANTA BAIXA
ESCALA - 1:125

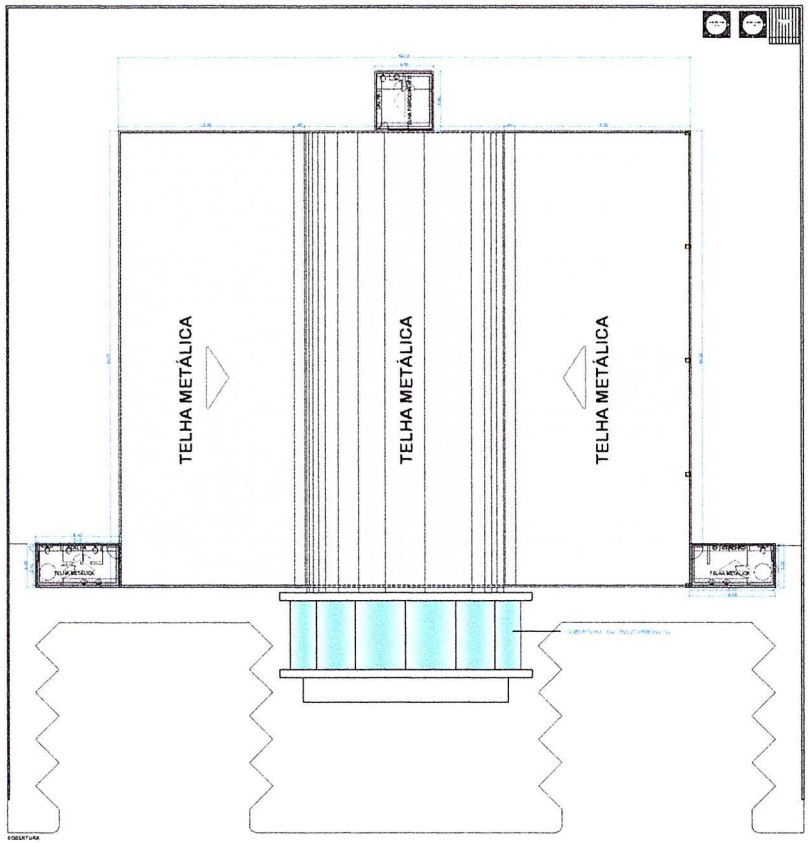

COBERTURA

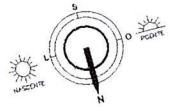

LOCALIZAÇÃO

PREFEITURA MUNICIPAL DE REDENÇÃO

FEIRA DO ENTRONCAMENTO

AUTOR:

NATUREZA DO PROJETO: CONSTRUÇÃO	ÁREAS: TOTAL A CONSTRUIR = 1.872,86m² / TERRENO = 2.900,00m²	LEVANTAMENTO E DESENHO: WESLEY TEIXEIRA DE ALMEIDA JUNIOR
ENDEREÇO: AVENIDA BAHIA, ESQUINA C/ R. 9 DE NOVO HORIZONTE		ESCALA: INDICADA
AGENTE: CORTES FACHADAS PLANTA COBERTURA		DATA: NOVEMBRO / 2017
		PRANCHA: 01/01