




Detalhe Hidráulico BH Feminino
escala 1:25

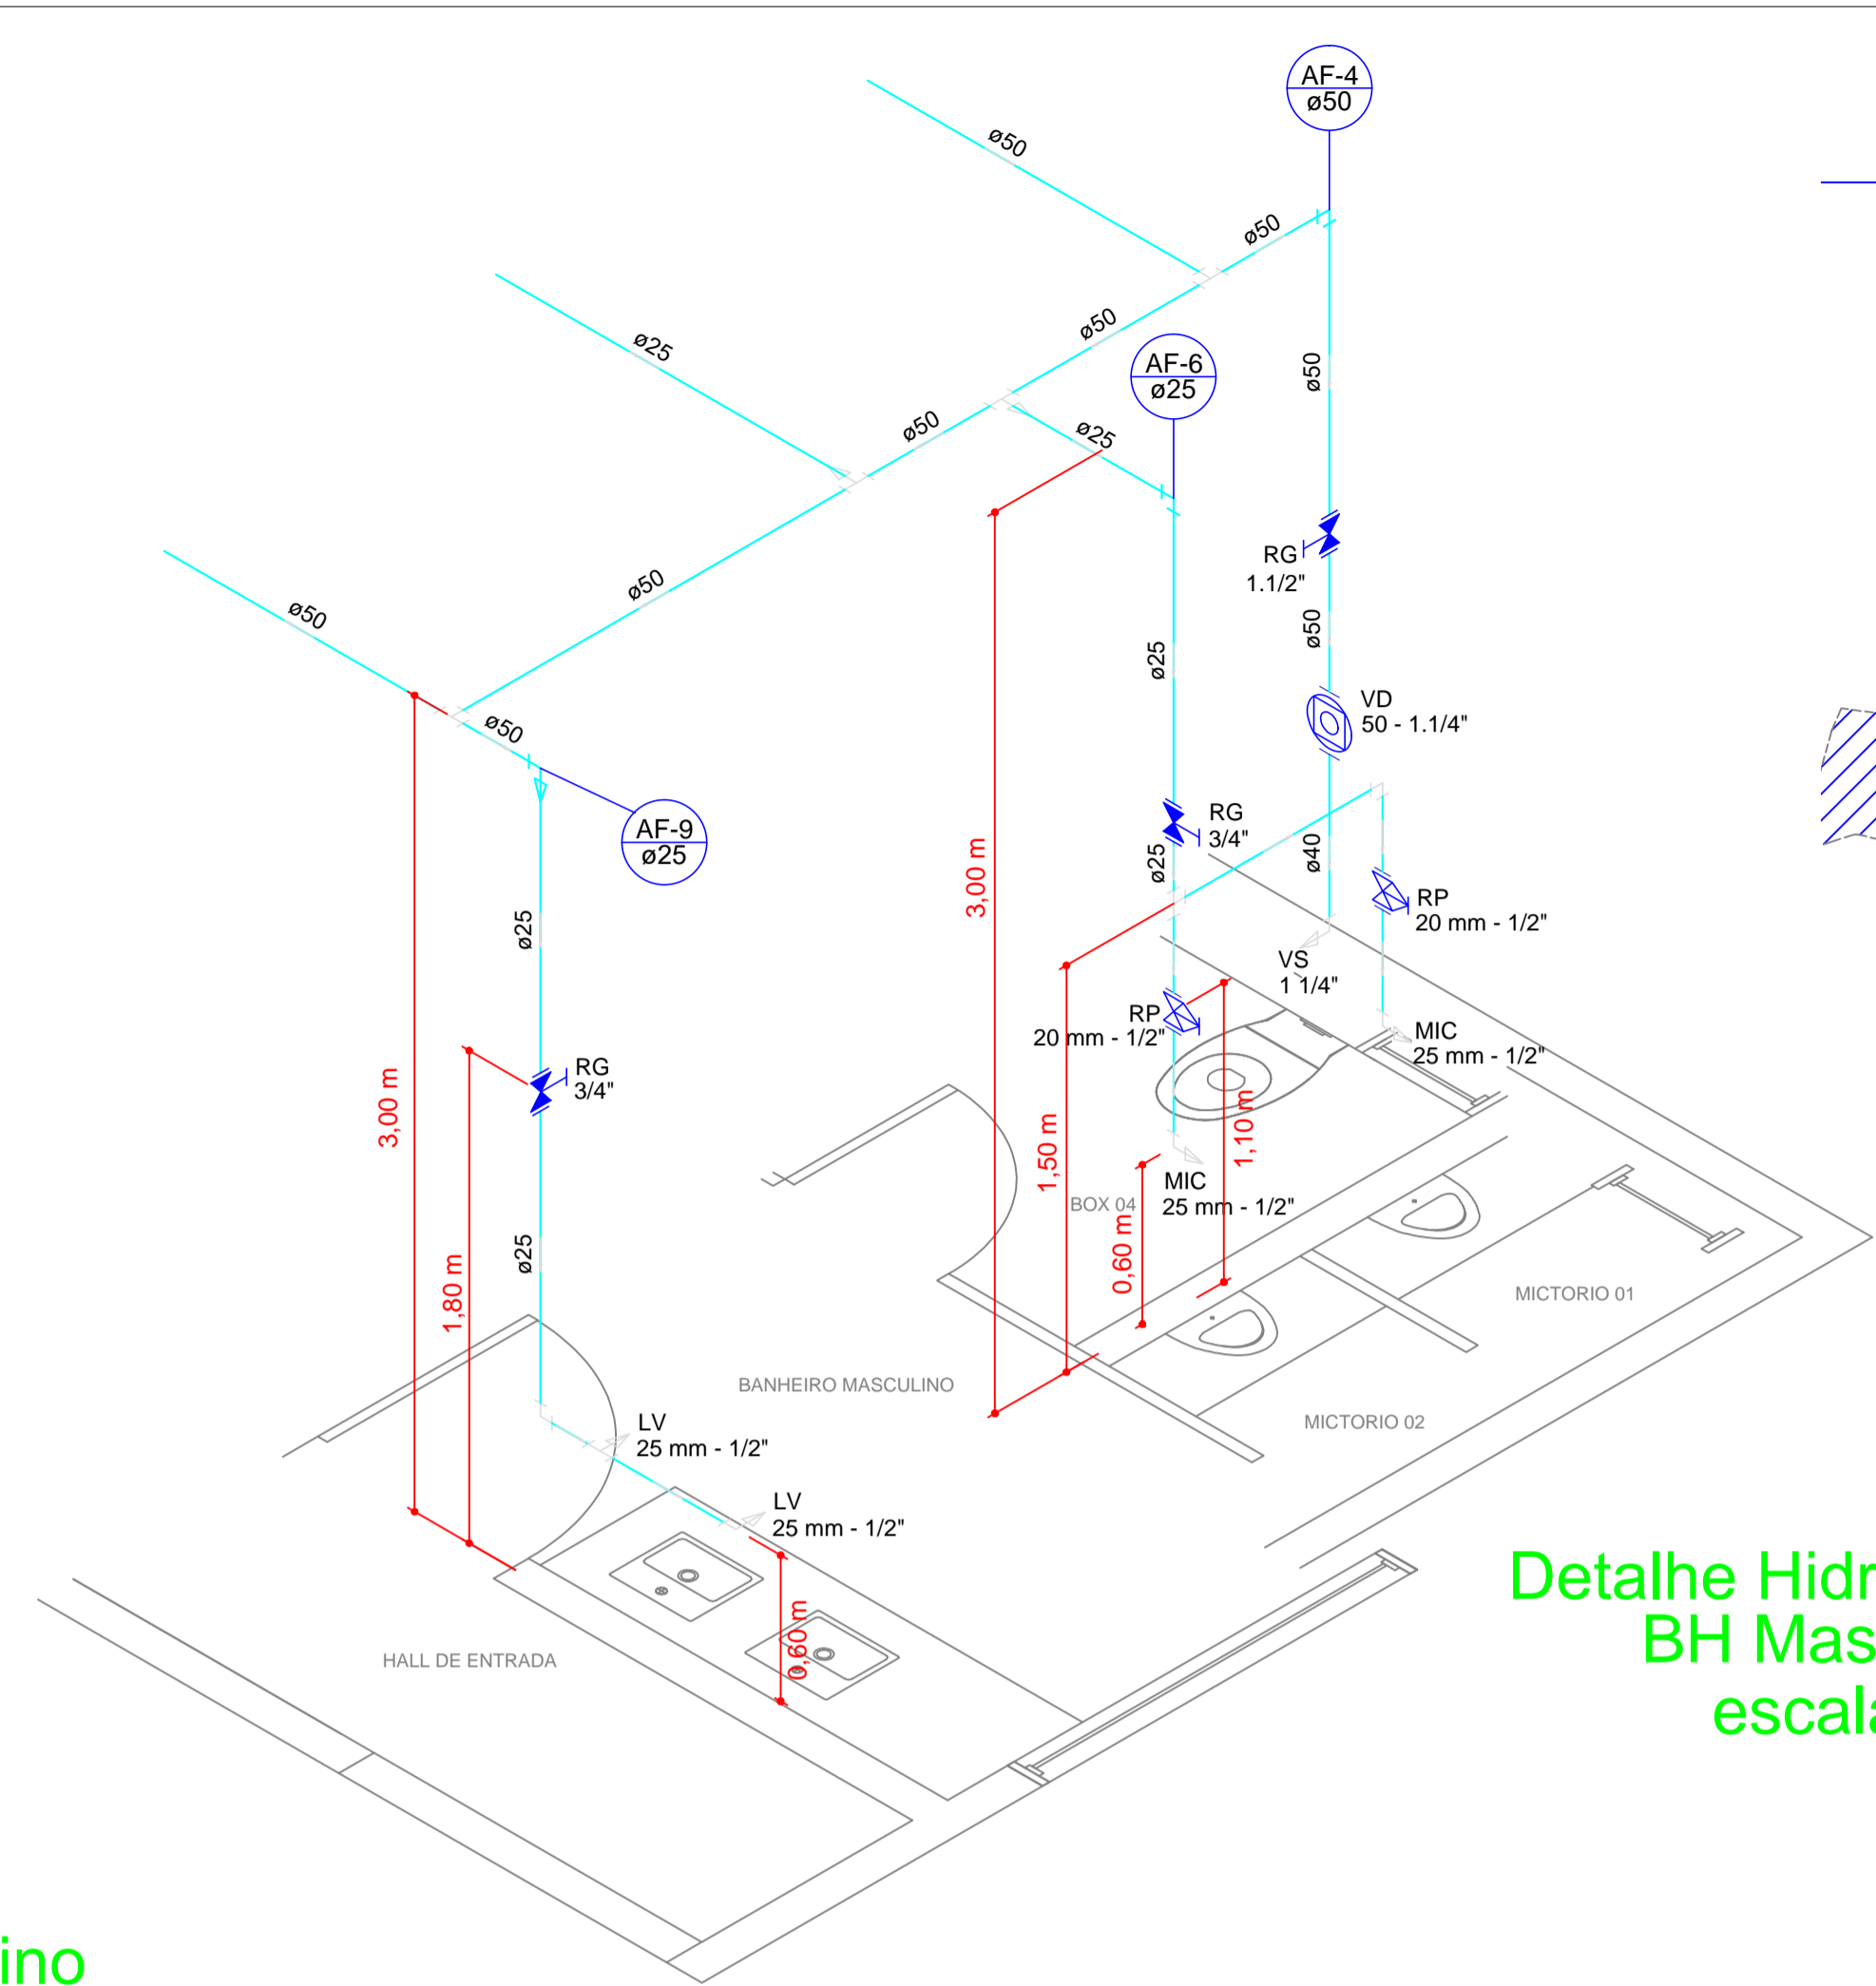


Detalhe Hidráulico
BH Masculino
escala 1:25

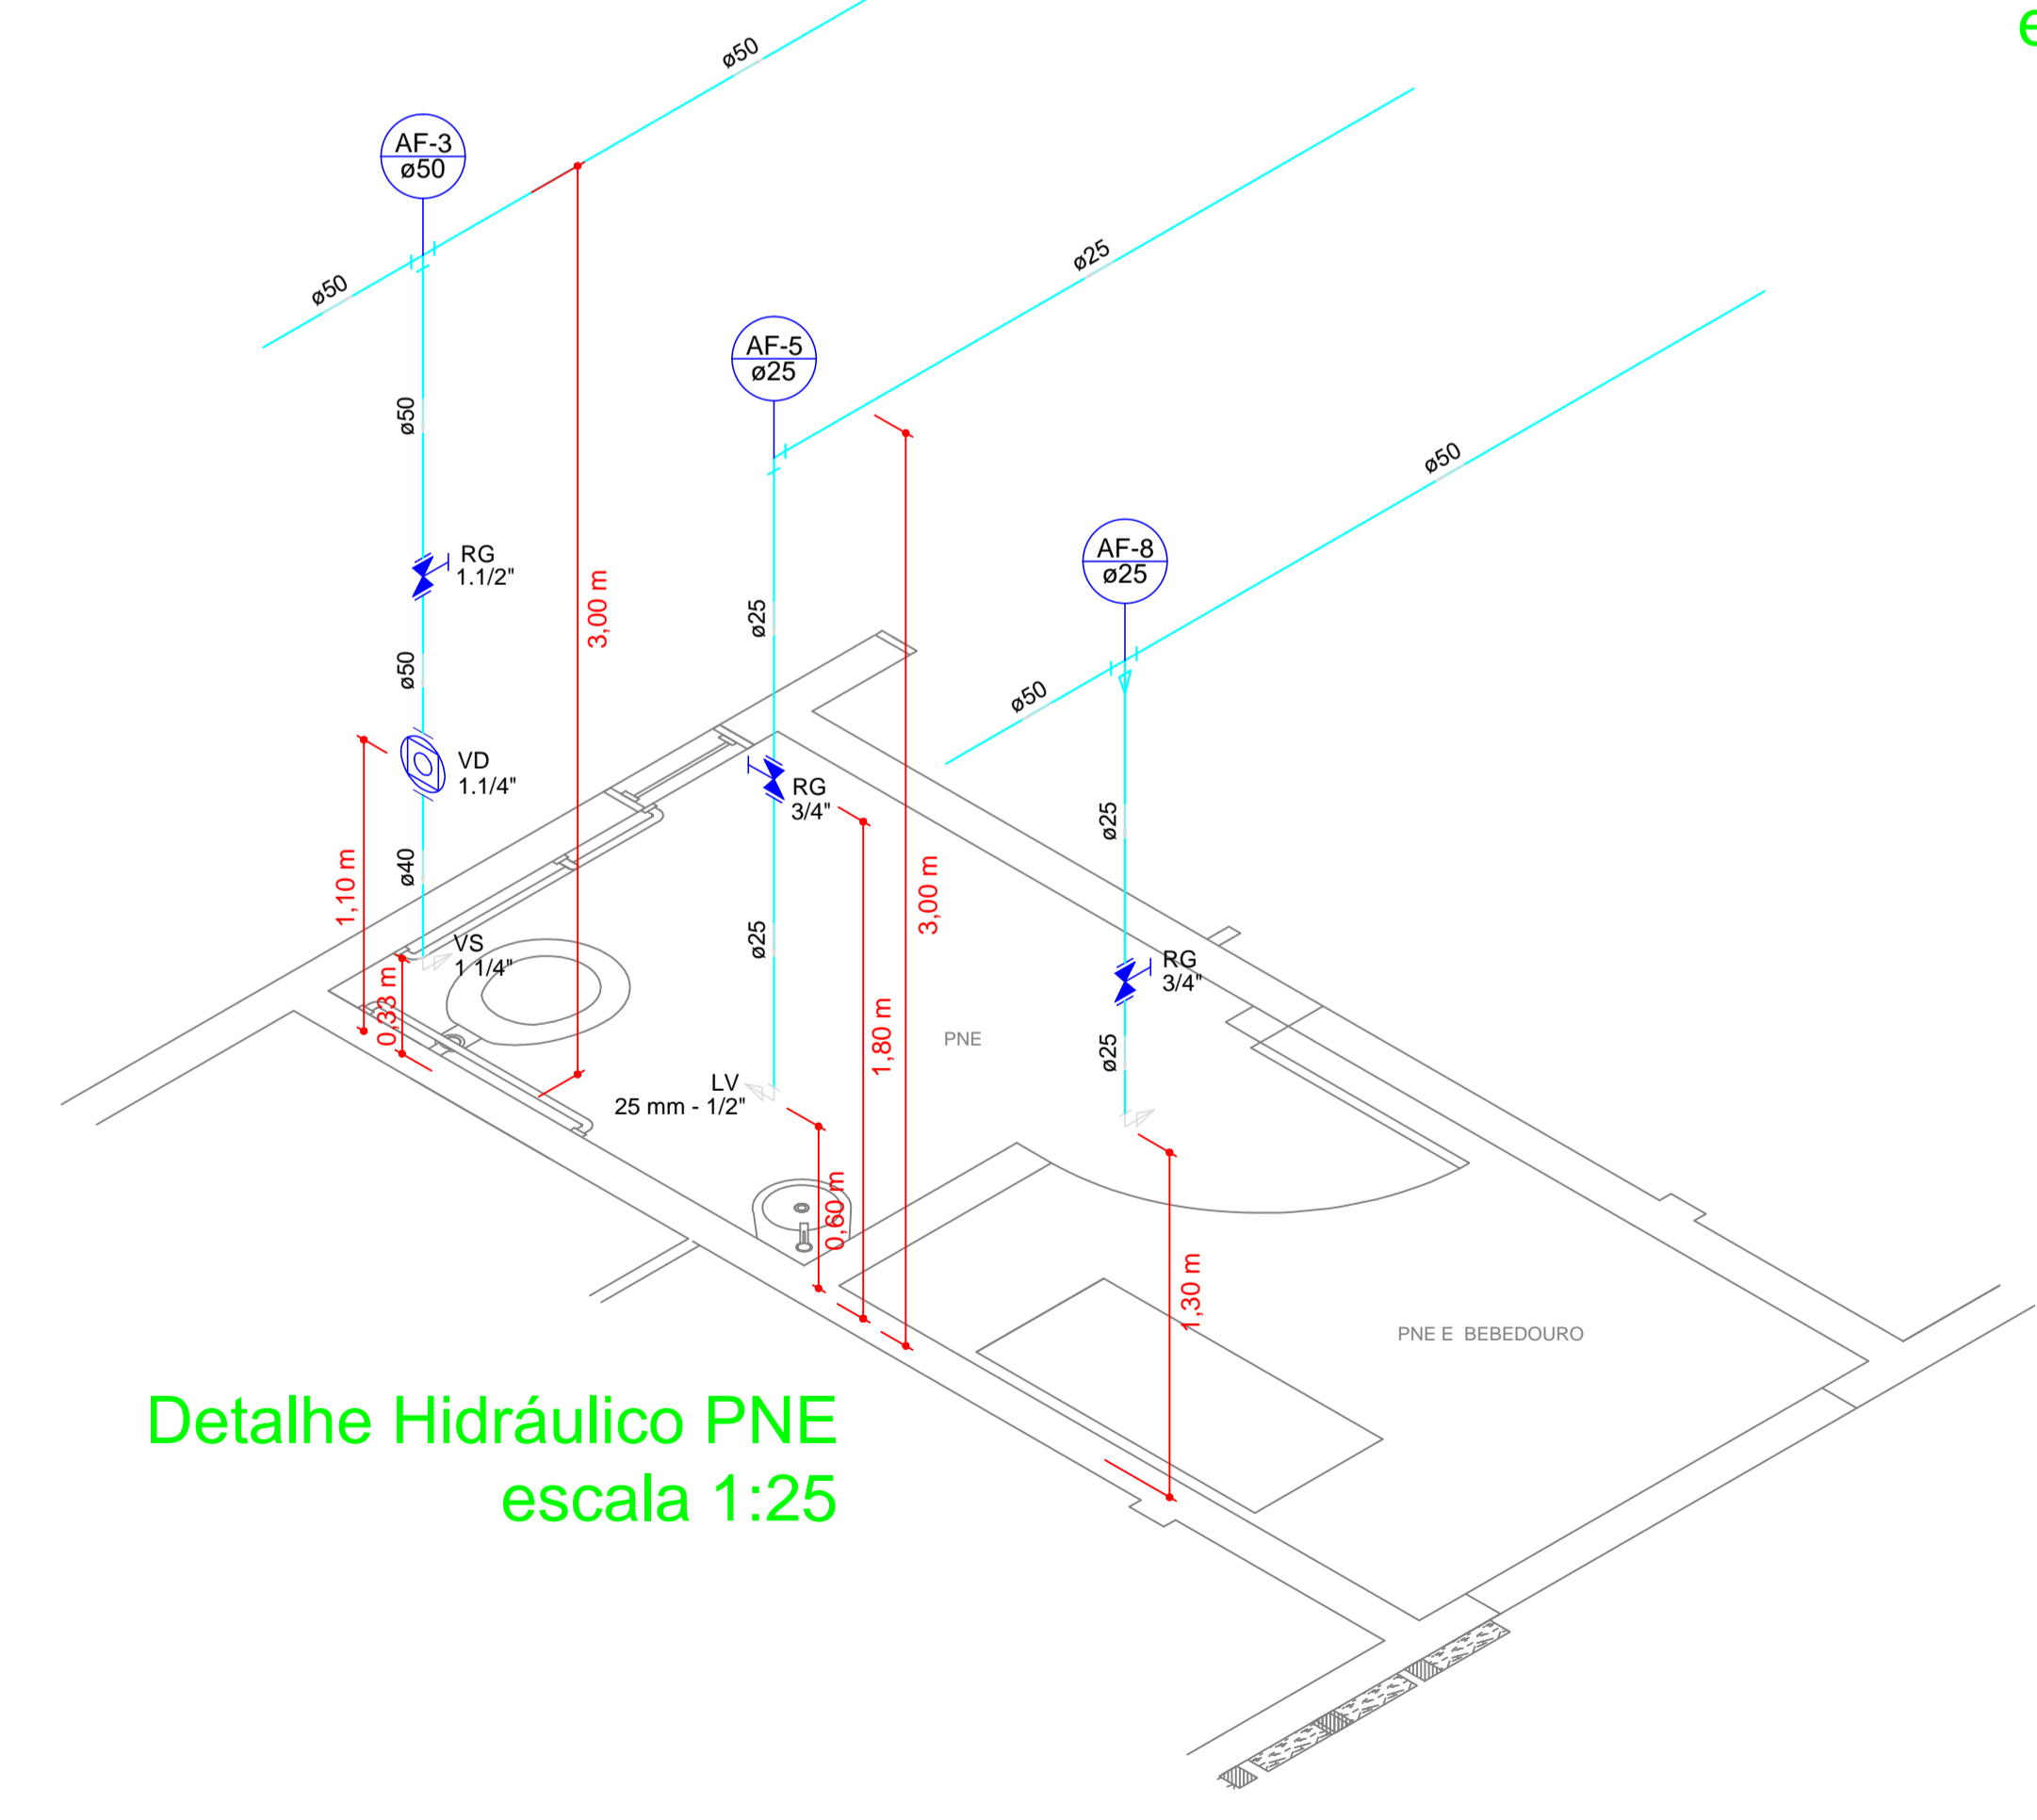

Detalhe Hidráulico PNE
escala 1:25

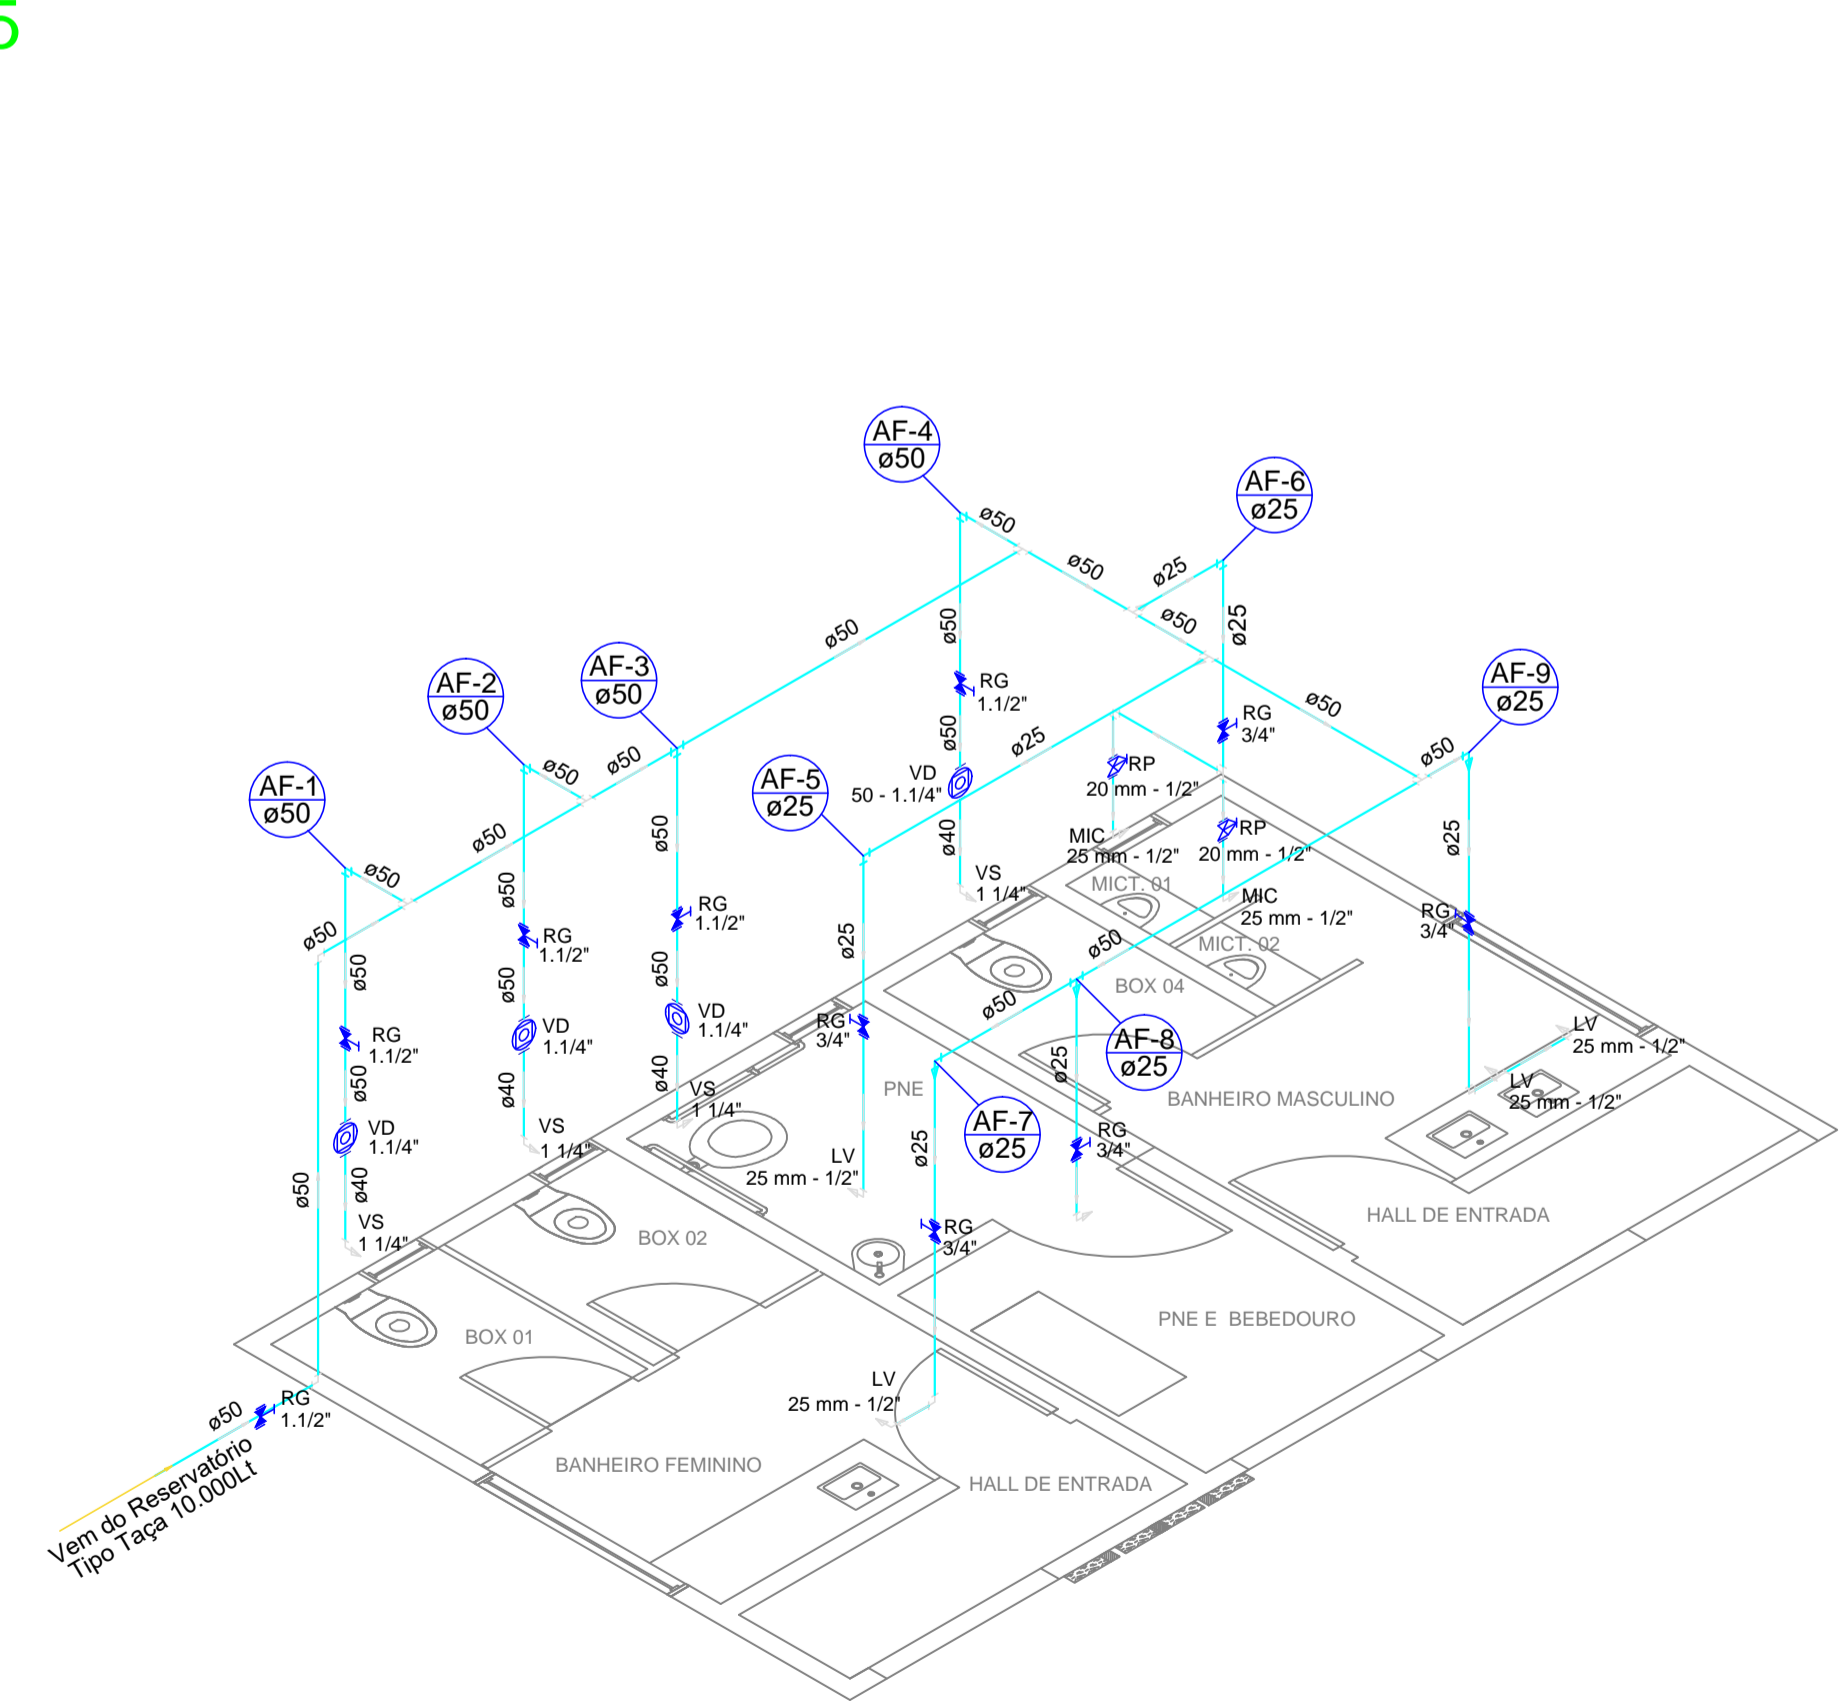

Detalhe Hidráulico Geral
escala 1:50

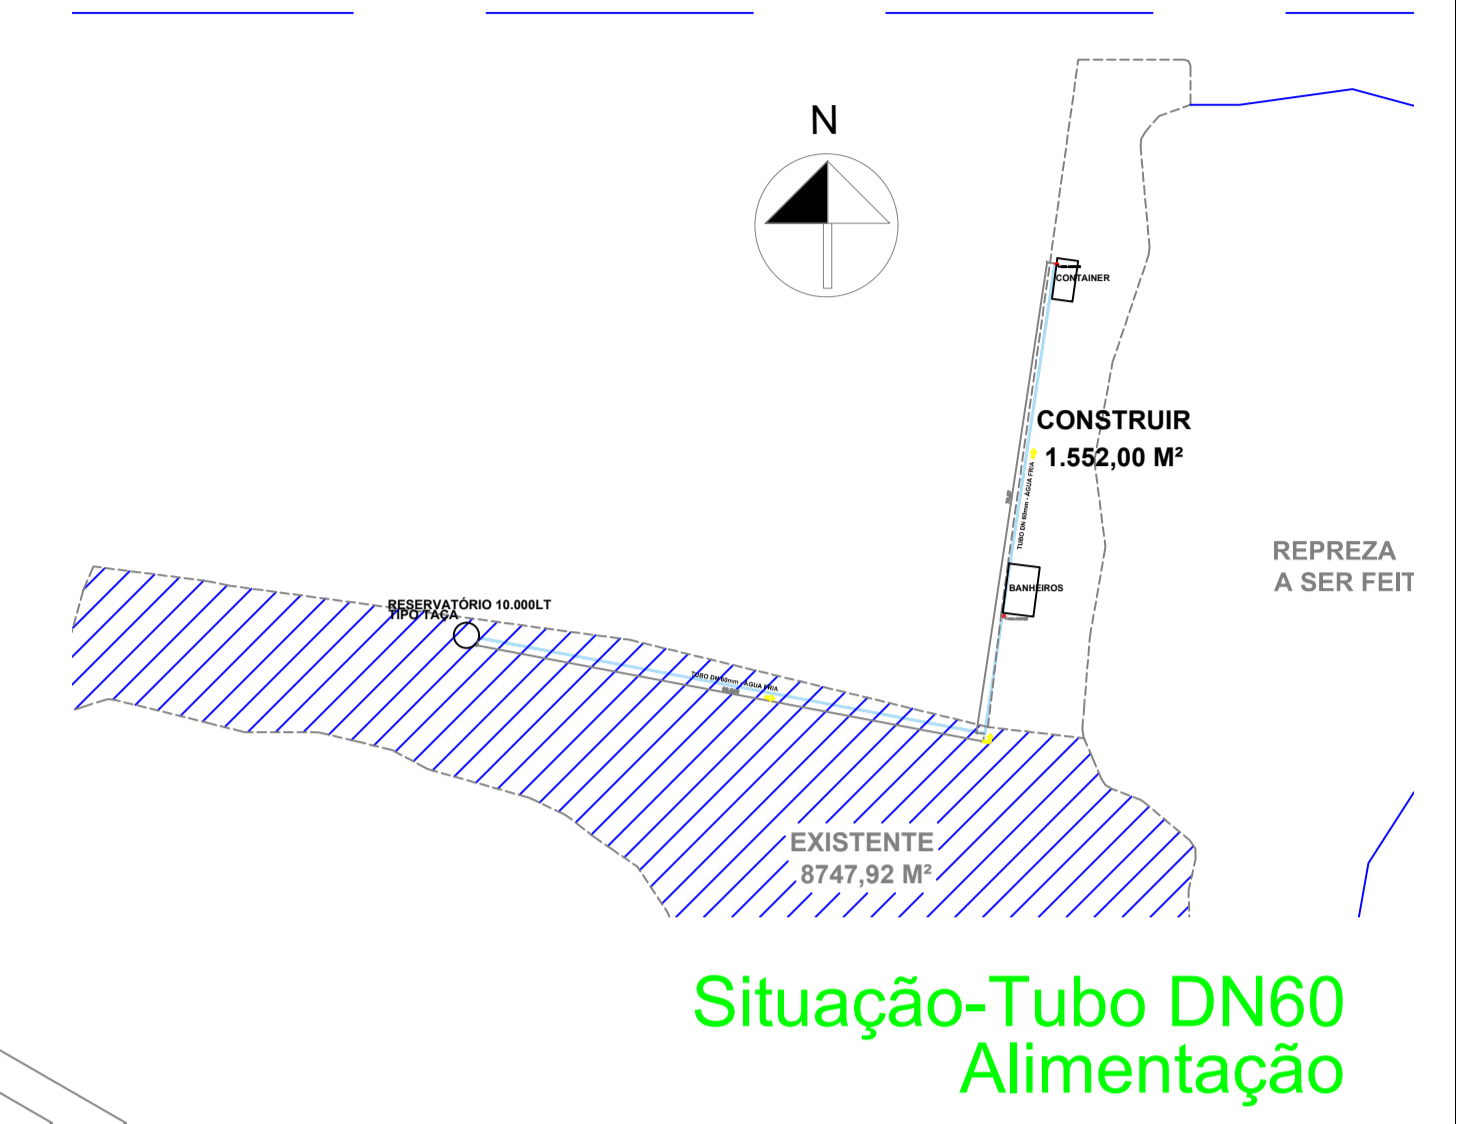

Situação-Tubo DN60
Alimentação

APROVAÇÃO:

PREFEITURA MUNICIPAL DE REDENÇÃO - PA
APROVADO

Visto
Sec. Muni. de Obras

Colemar Lima Honorário Jr.
Engenheiro Civil - Secretário de Obras
CREA 116187041/D-40

PROJETO HIDROSSANITÁRIO

Endereço: PARK DOS BURITIS I, REDENÇÃO PARA

CONVÊNIO Nº 087731/2019
BANHEIROS PÚBLICO

Eng. Alisson Rocha Lima CREA 151156983-2
Autor do Projeto

SEC. DE OBRAS: DORVALINO ROCHA E SILVA	DESCRIÇÃO DOS PAVIS: BANHEIRO PÚBLICO PARQUE NATURAL DO MUNICÍPIO DE REDENÇÃO	ÁREA TOTAL DA CONSTRUÇÃO: 40,10m²	FOLHA: 1/2
CONTEÚDO: DET. HIDRÁULICO GERAL DET. HIDRÁULICO BH FEM. DET. HIDRÁULICO BH MASC. DET. HIDRÁULICO BH PNE DET. CAIXA D'ÁGUA 2000 LTS		ARQUIVO:	DATA: MARÇO/2020 REVISÃO: 01 - JUNHO/2020 DESENHO: ENG. ALISSON ROCHA LIMA

AV. BRASIL, REDENÇÃO/PA
NÚCLEO URBANO - REDENÇÃO/PA
obras@redencao.pa.gov.br