



- DEMOLIR
- CONSTRUIR
- EXISTENTE

FRONTAL
3
01

1 CONST/DEMO
ESCALA 1:100

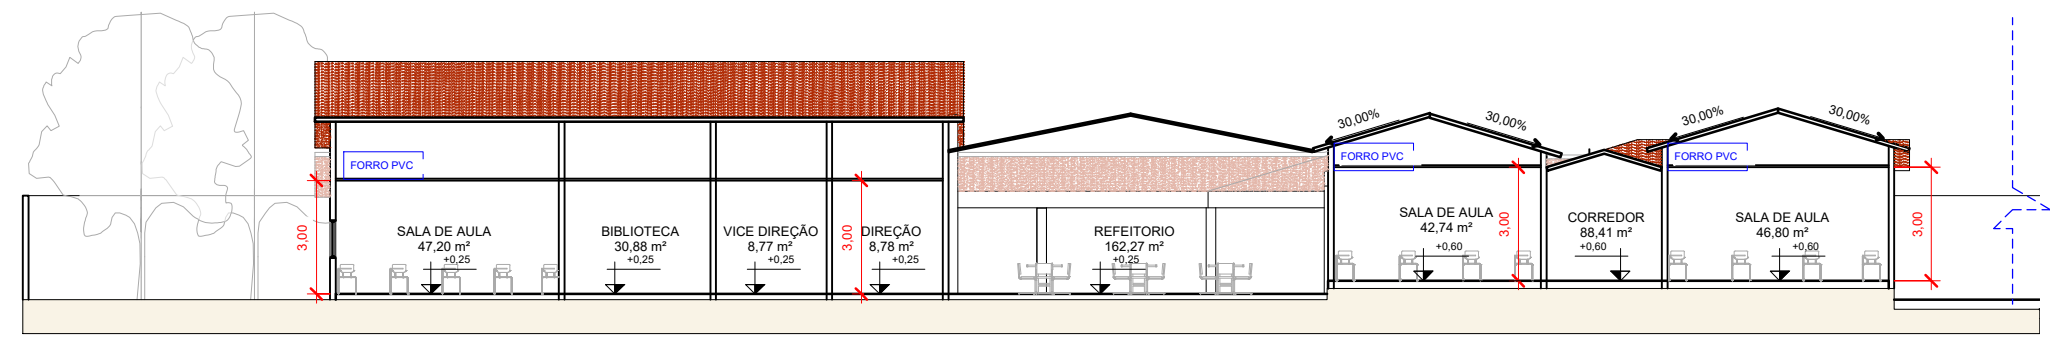

3 CORTE AA
ESCALA 1:100

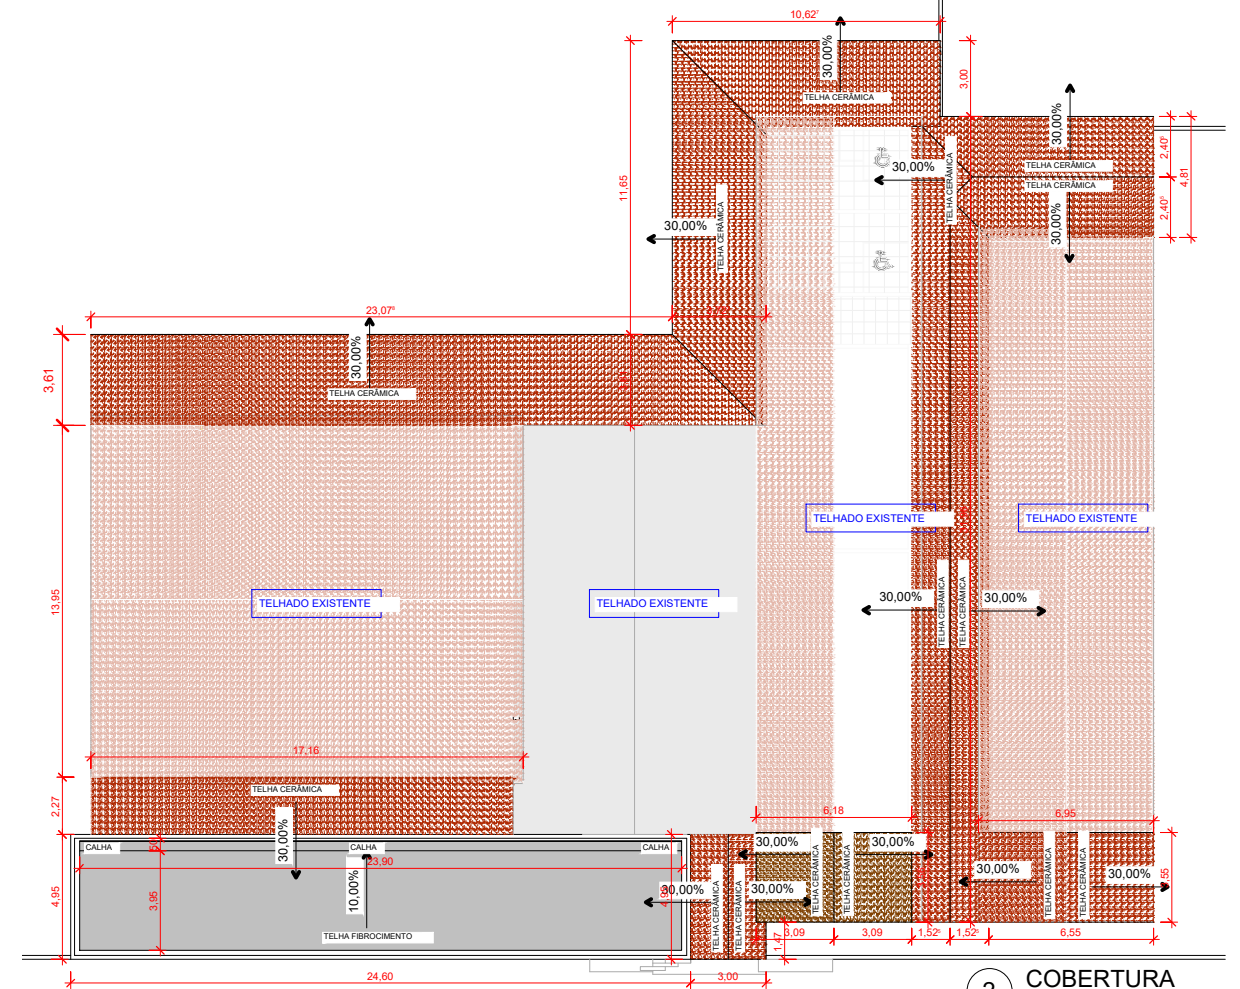

2 COBERTURA
ESCALA 1:150

ARQUITETURA - APROVAÇÃO

Endereço: R. São Pedro, lotes 24, 22, 20, 18, QD 05, setor Bosque, Redenção - PA.

E.M.E.F ALACID NUNES

1 PAVIMENTOS

MARCELO BORGES
Prefeito Municipal

Autor do Projeto
LUCAS BORGES NUNES
ENG. CIVIL - CREA 1517979200/PA

Secretário de Obras
PROF VANDERLY MOREIRA

NATUREZA:
REFORMA EMEF - ALACID NUNES

LOGOMARCA:

CONTEUDO:

ASSUNTO DO PROJETO: REFORMA	FOLHA: 02/02
ÁREA DO TERRENO: 3725,71m ²	DATA: 28/10/2021 22:13:12
ÁREA AMPLIAÇÃO: 422,56m ²	DESENHO: ARQ Amanda Teodoro
ÁREA CONSTRUIVA: 1174,88m ²	
ARQUIVO: C:\Users\amanda\Documents\REFORMA EMEF ALACID NUNES\EP-001.dwg	

Av. Brasil, Núcleo Urbano
Redenção/Pará