



1 TERREO  
ESCALA 1:100

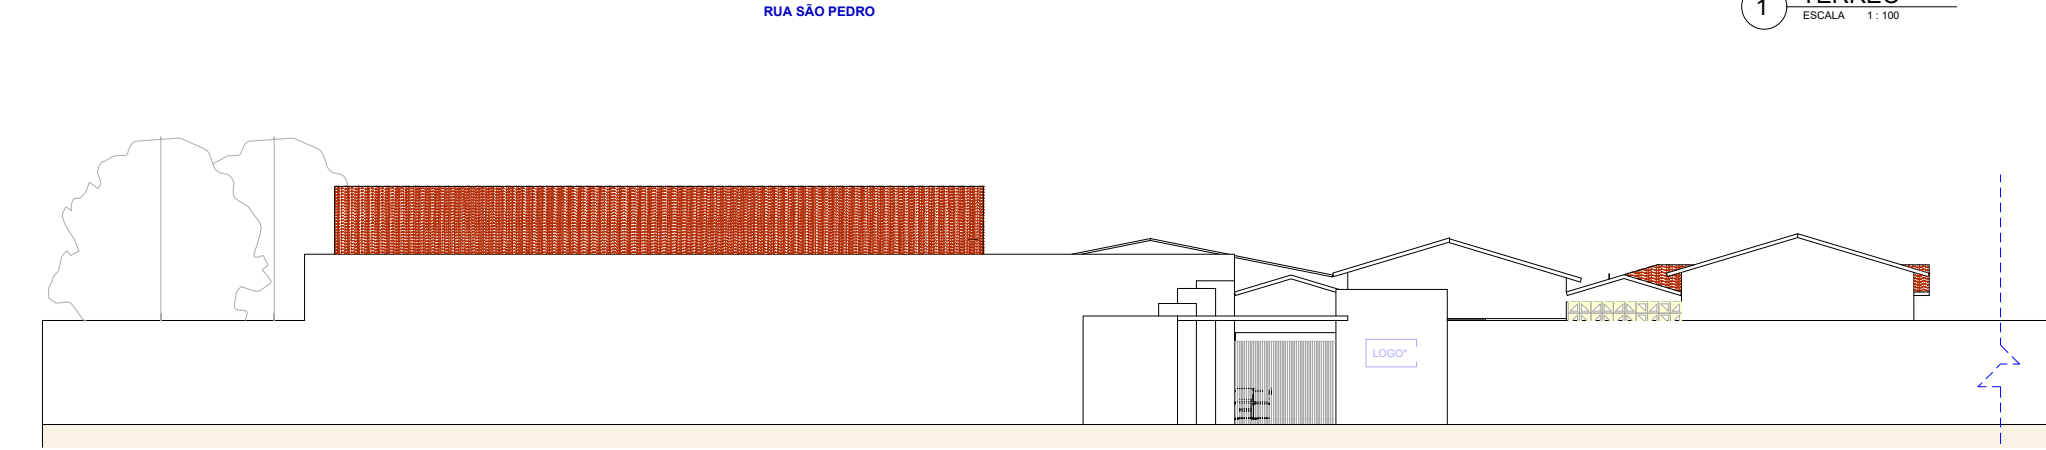

3 FRONTAL  
ESCALA 1:100

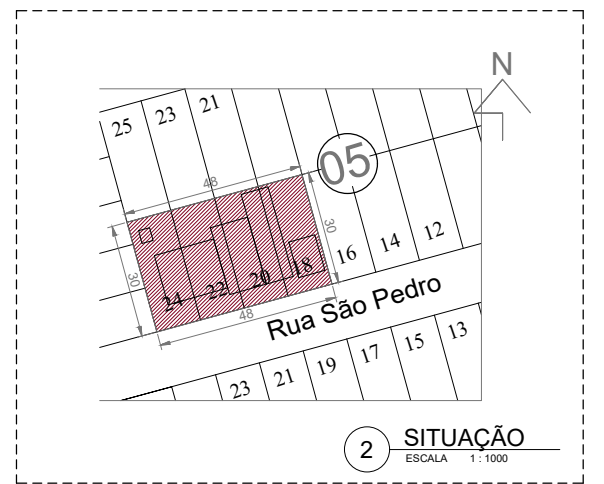

2 SITUAÇÃO  
ESCALA 1:1000

QUANTITATIVO DE PORTAS E GRADIS				
CÓD	QT	COMPRIMENTO	ALTURA	DESCRIÇÃO
P1	6	0,900	2,100	EXISTENTE
P2	3	0,600	2,100	Porta de madeira - acrescentar
P3	4	0,900	2,100	Porta de madeira - acrescentar
P4	1	4,500	2,400	Portão de acesso
P5	2	1,500	2,700	Portão de acesso
P6	11	0,900	2,100	Porta de abrir de vidro blindex - acrescentar
P7	2	0,900	2,100	aluminio - acrescentar banheiros
P8	12	0,600	2,000	aluminio - acrescentar banheiros

QUANTITATIVO DE JANELAS				
CÓD	QT	COMPRIMENTO	ALTURA	DESCRIÇÃO
J01	9	2,000	1,000	EXISTENTE
J02	8	1,500	0,700	Janela de vidro blindex
J03	1	1,200	1,000	EXISTENTE
J04	20	0,600	0,400	Janela simples de aluminio e vidro
J05	2	2,000	1,000	Janela de vidro blindex
J06	8	1,500	1,000	Janela de vidro blindex

## ARQUITETURA - APROVAÇÃO

Endereço: R. São Pedro, lotes 24, 22, 20, 18, 05, setor Bosque, Redenção - PA.

E.M.E.F ALACID NUNES

1 PAVIMENTOS

MARCELO BORGES  
Prefeito Municipal

Autor do Projeto  
LUCAS BORGES NUNES  
ENG. CIVIL - CREA 15179/9200/PA

Secretário de Obras PROF VANDERLY MOREIRA	NATUREZA: REFORMA EMEF - ALACID NUNES	ASSUNTO DO PROJETO: REFORMA	FOLHA: 01/02
LOGOMARCA:	CONTEÚDO:	ÁREA DO TERRENO: 3725,71m²	DATA: 28/10/2021 22:12:57
		ÁREA AMPLIAÇÃO: 422,56m²	DESENHO: ARQ Amanda Teodoro
		ÁREA CONSTRUIVA: 1 174,88m²	
Av. Brasil, Núcleo Urbano Redenção/Pará			