



PLACA	CÓDIGO	QTDE	PLACA	CÓDIGO	QTDE	PLACA	CÓDIGO	QTDE
	R - 25d	03		R - 19	04		R - 1	03
	Siga em Frente ou à Direita		60	Velocidade Regulamentada		PARE	Parada Obrigatória	

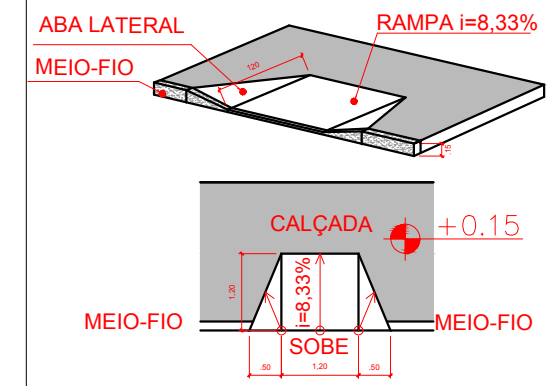

RAMPA DE ACESSIBILIDADE (R)

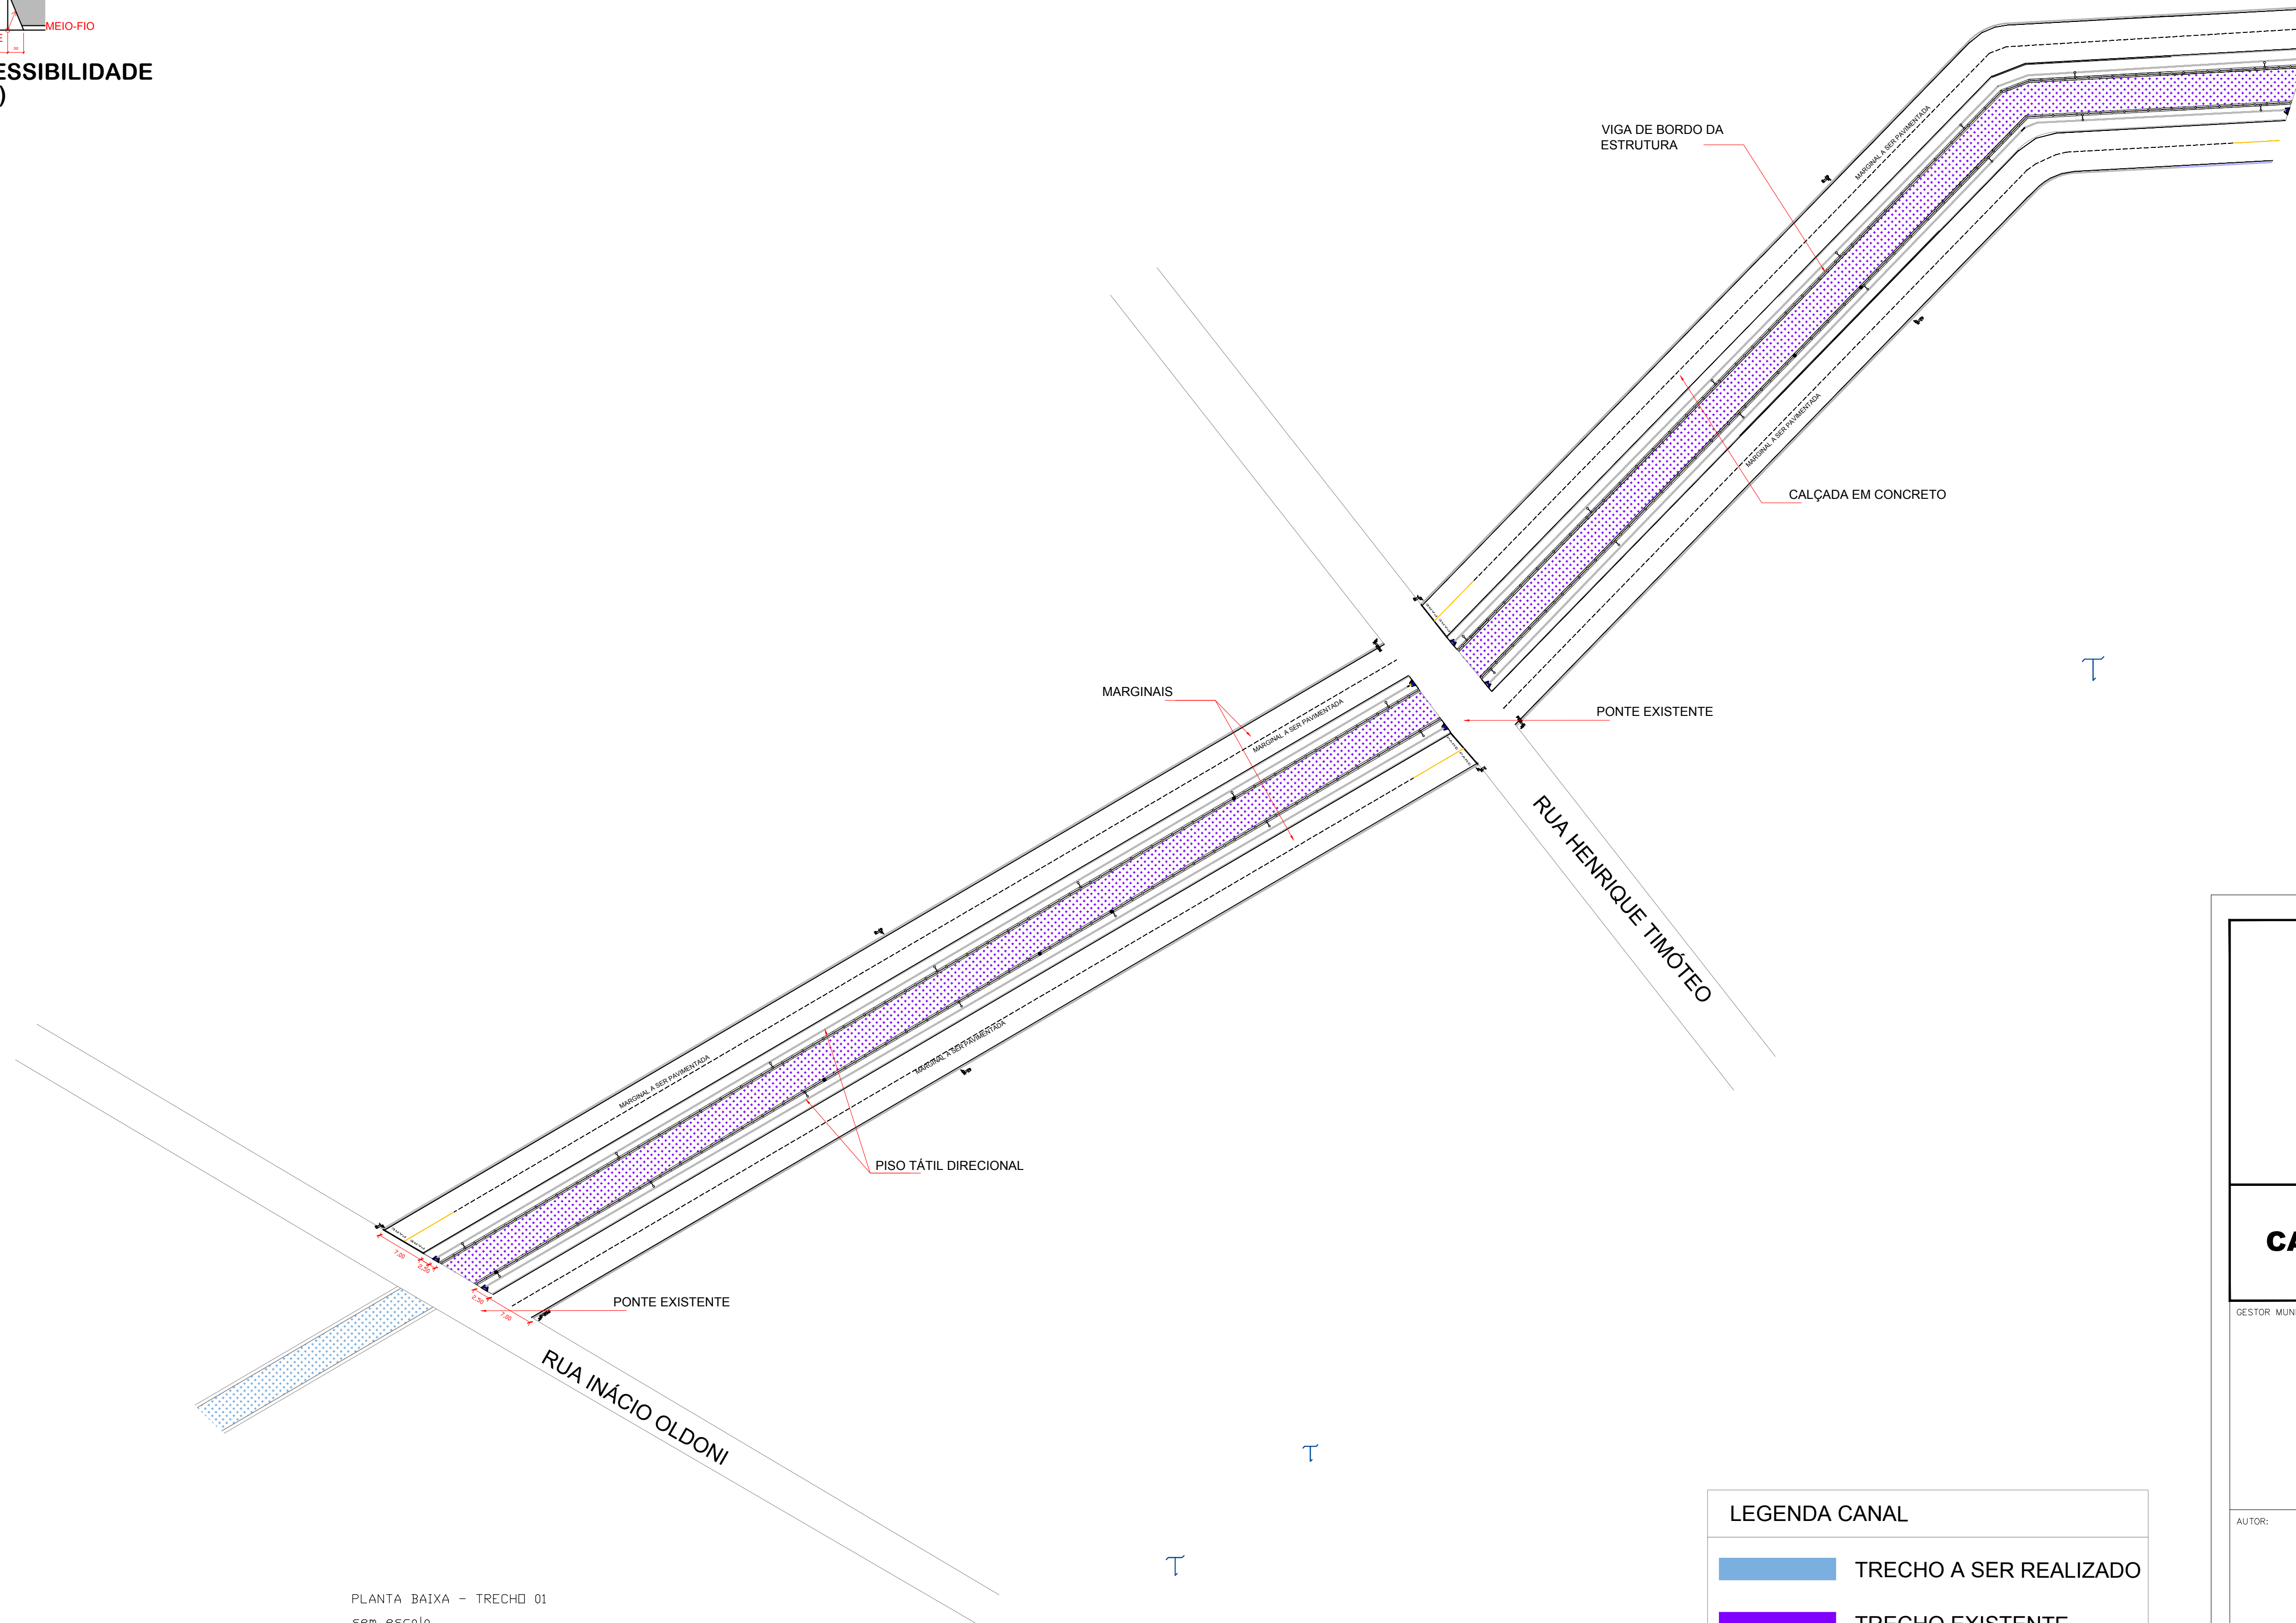

PLANTA BAIXA - TRECHO 01
sem escala

LEGENDA CANAL	
	TRECHO A SER REALIZADO
	TRECHO EXISTENTE

PREFEITURA MUNICIPAL DE

REDENÇÃO

CANALIZAÇÃO CÓRREGO REDENÇÃO

GESTOR MUNICIPAL:

AUTOR:

NATUREZA DO PROJETO: PLANTA BAIXA - TRECHO 01 DO CANAL - CÓRREGO REDENÇÃO	LEVANTAMENTO E DESENHO: WESLEY TEIXEIRA DE ALMEIDA JUNIOR Engenheiro Civil CREA 10152005400-60	PRANCHA:
ENDEREÇO: CÓRREGO REDENÇÃO	ESCALA: INDICADA	<h2>01/09</h2>
ASSUNTO: CANALIZAÇÃO DO CÓRREGO REDENÇÃO	DATA: JANEIRO/2019	
	LÓCAL: REDENÇÃO / PA	