

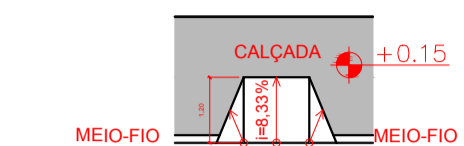


PLACA	CÓDIGO	QTDE	PLACA	CÓDIGO	QTDE	PLACA	CÓDIGO	QTDE
	<b>R - 25d</b>	03		<b>R - 19</b>	04		<b>R - 1</b>	03

PLACA	CÓDIGO	QTDE	PLACA	CÓDIGO	QTDE
	<b>A - 22</b>	04		<b>A-32b</b>	04

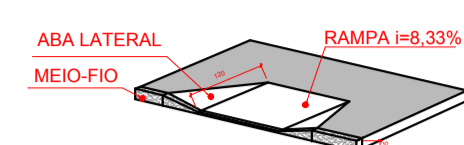

RAMPA DE ACESSIBILIDADE (R)

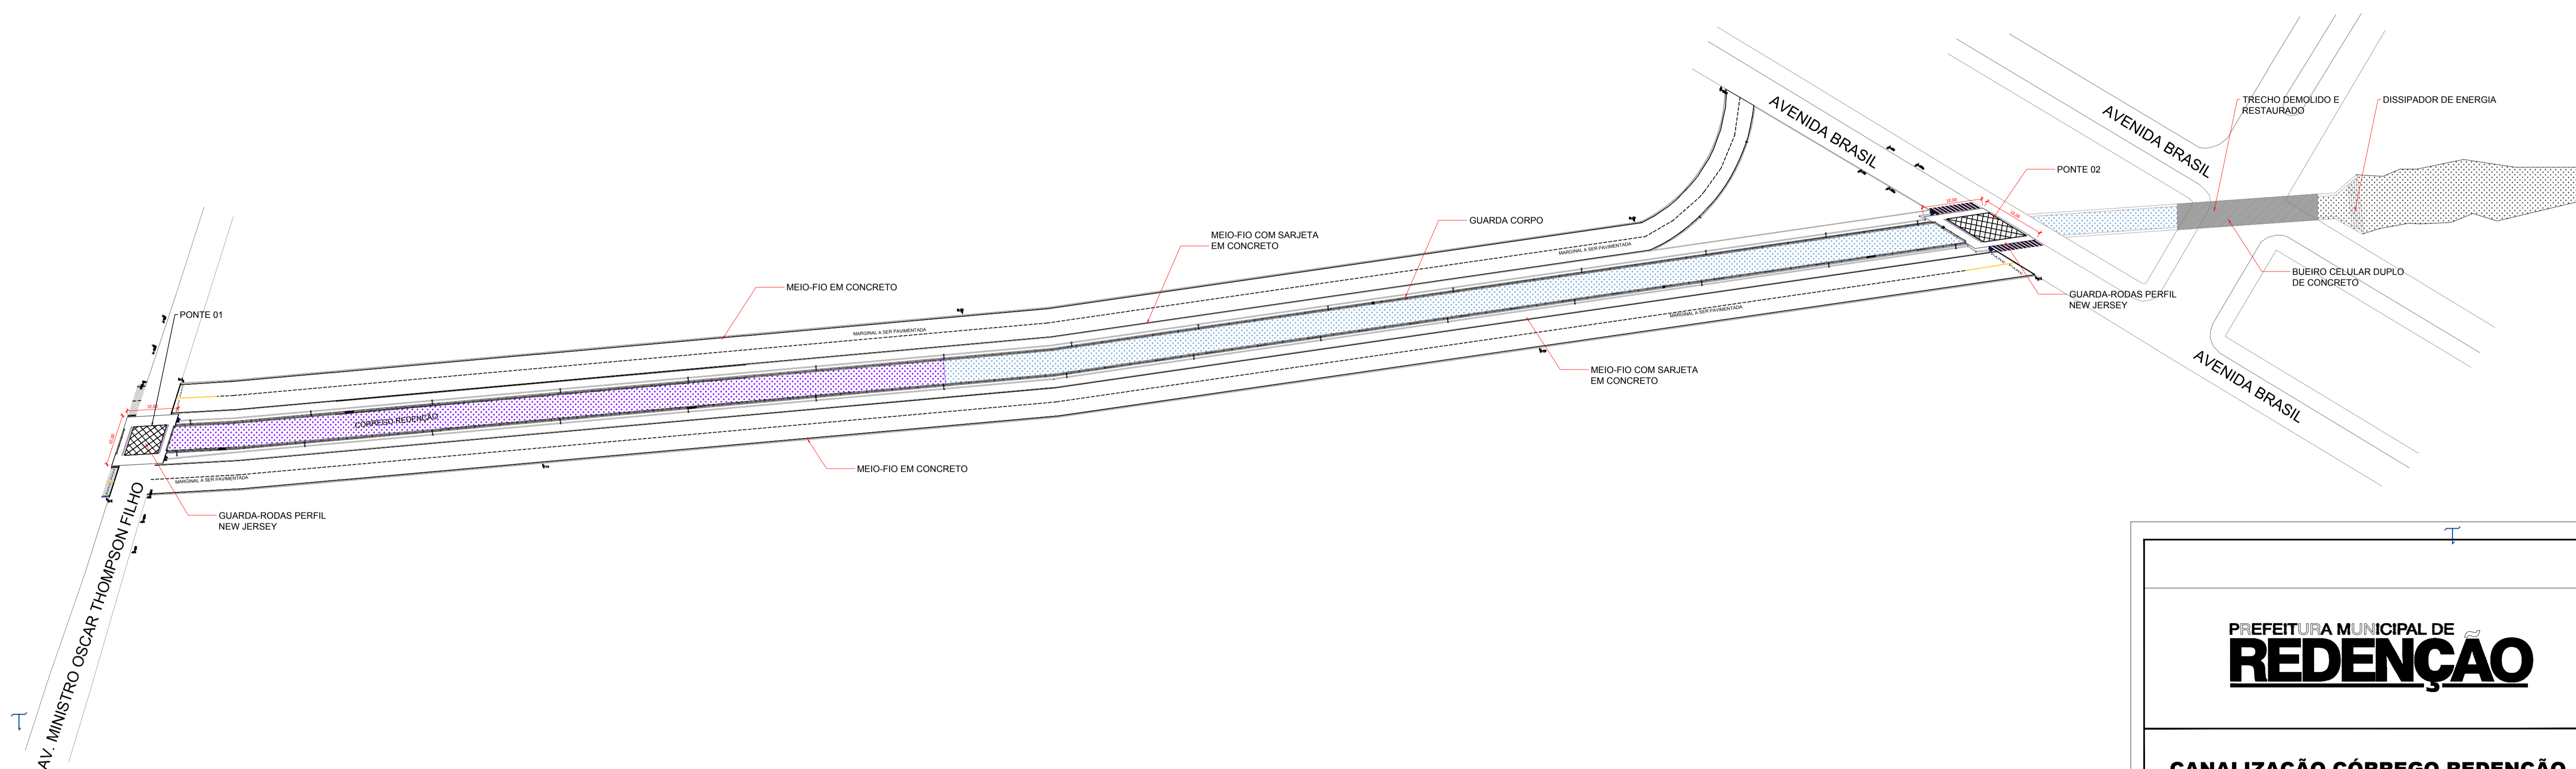

PLANTA BAIXA - TRECHO 02  
sem escala

LEGENDA CANAL

- TRECHO A SER REALIZADO
- TRECHO EXISTENTE

**PREFEITURA MUNICIPAL DE**  
**REDENÇÃO**

**CANALIZAÇÃO CÓRREGO REDENÇÃO**

GESTOR MUNICIPAL: \_\_\_\_\_

AUTOR: \_\_\_\_\_

NATUREZA DO PROJETO: PLANTA BAIXA - TRECHO 02 DO CANAL - CÓRREGO REDENÇÃO	LEVANTAMENTO E DESENHO: WESLEY TEIXEIRA DE ALMEIDA JUNIOR Engenheiro Civil CREA: 105000540-00	PRANCHAL: <b>02/09</b>
ENDEREÇO: CÓRREGO REDENÇÃO	ESCALA: INDICADA	
ASSUNTO: CANALIZAÇÃO DO CÓRREGO REDENÇÃO	DATA: JANEIRO/2019	
	LOCAL: REDENÇÃO / PA	

Formato A3 (1189 x 841 mm)

FORMATO A1 - EXTENDIDO