


RAMPAS DE ACESSO SEM ESCALA



PLANTA BAIXA
SEM ESCALA

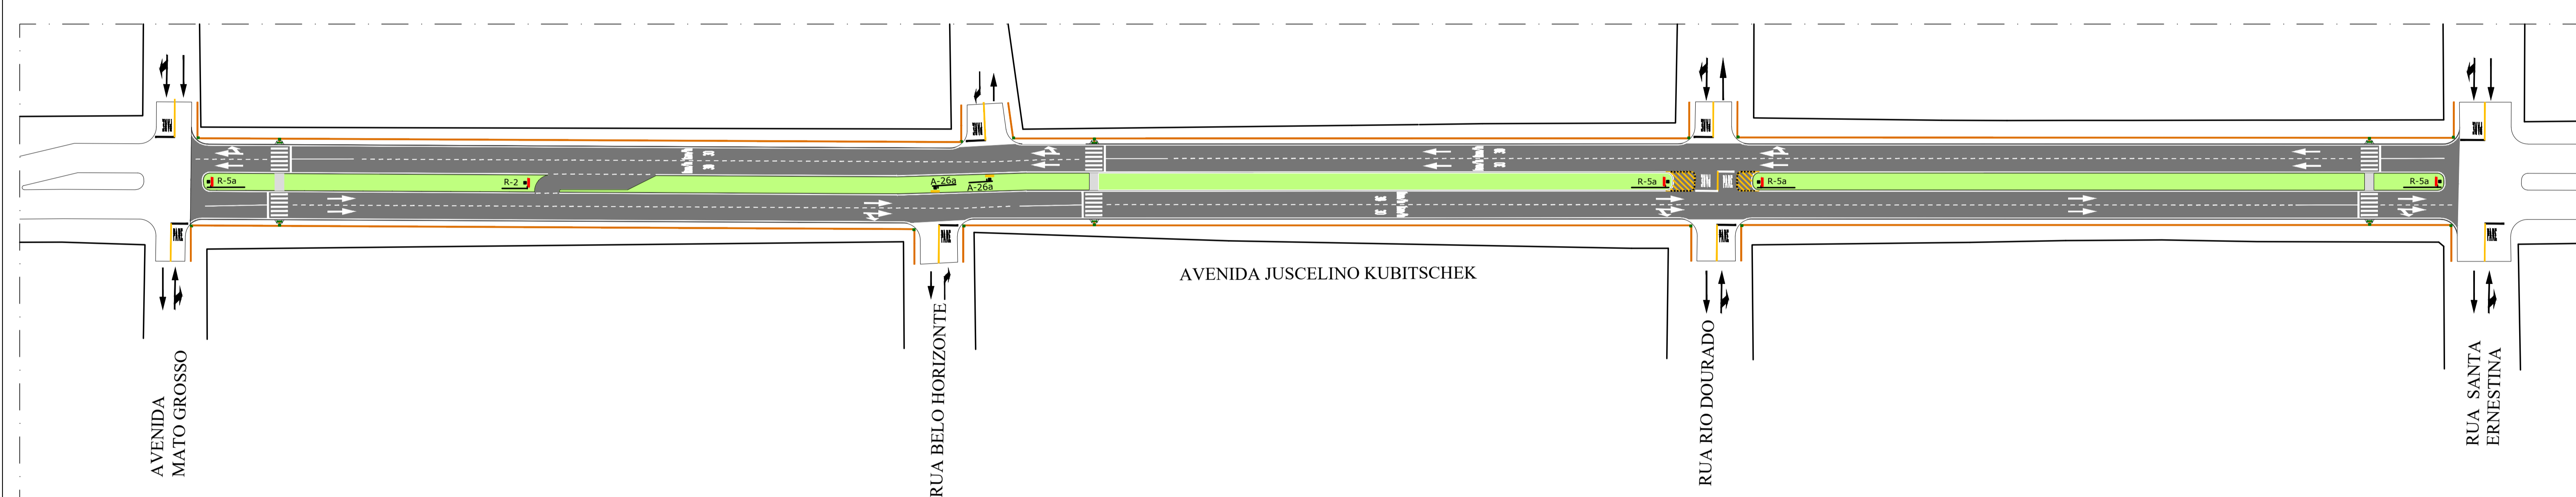

CALÇADAS COM ACESSIBILIDADE

<p>SECRETARIA MUNICIPAL DE OBRAS TRANSPORTE E URBANISMO</p> <p>FRANCISCO CLEBER B. R. JUNIOR ENG. CIVIL CREA 121365462-9 MT</p>	<p>TIPO DE INTERVENÇÃO A SER EXECUTADA:</p> <p>PASSEIO (CALÇADAS) RESPEITANDO AS NORMAS DE ACESSIBILIDADE, NBR 9050</p>	<p>DATA: AGOSTO / 2017</p> <p>LEVANTAMENTO E DESENHO: Pedro S. A.</p>	<p>LOCAL: AV. JUSCELINO KUBITSCHKEK</p> <p>SETOR: ENTRONCAMENTO</p>	<p>PRANCHA 2/3</p>
---	---	--	---	------------------------