




Canteiro previsto em projeto de outro convênio

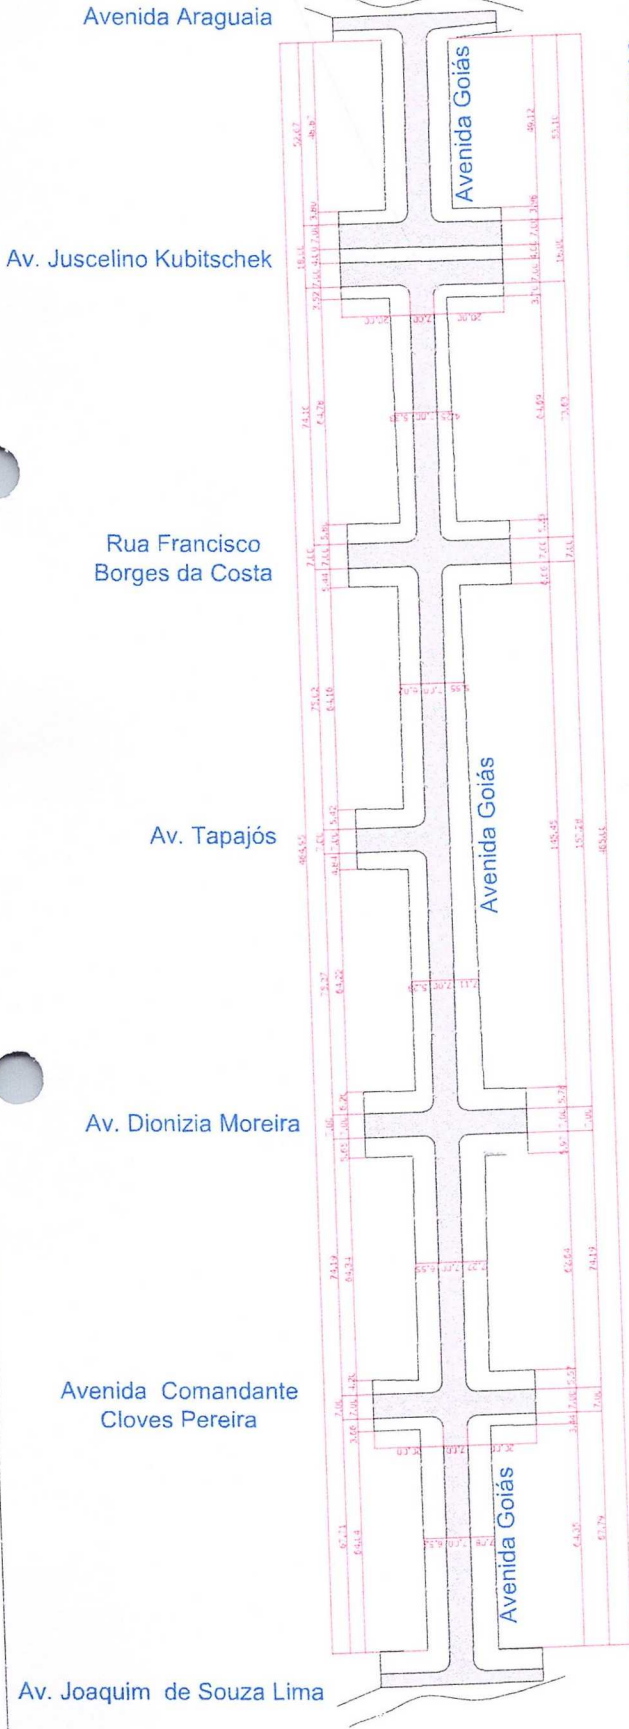

PLANTA BAIXA ESC: 1/750

APROVAÇÃO:



PAVIMENTAÇÃO ASFÁLTICA EM TSD

Endereço: Av. Goiás, Bairro Novo Horizonte
REGIÃO: FA



Responsável:

Carlo de F. S. Lopes
Engenheiro Civil



PROJETO	PROJ. GEOMÉTRICO DA VIA	1/4

OBS: A ESPESURA MÉDIA DE MOVIMENTAÇÃO DE TERRA NÃO EXCEDERÁ 20 CM.

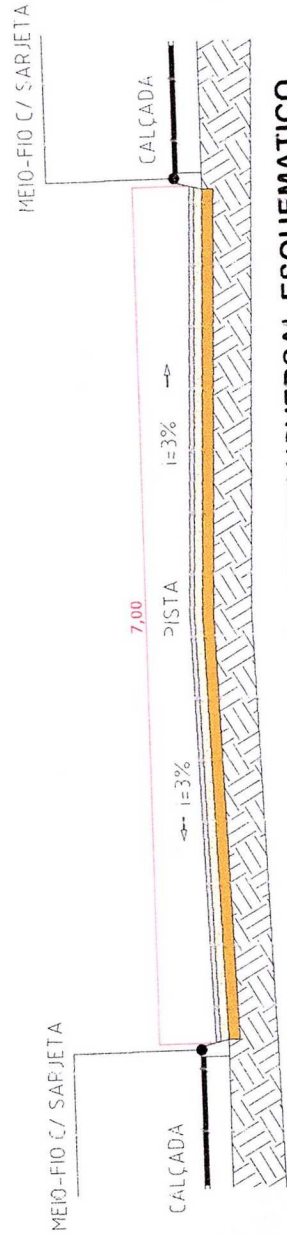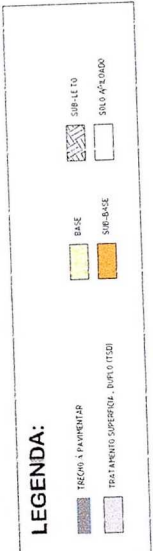

CORTE TRANSVERSAL ESQUEMATICO SEM ESCALA