




**PROJETO GEOMETRICO**  
ESCALA 1:500

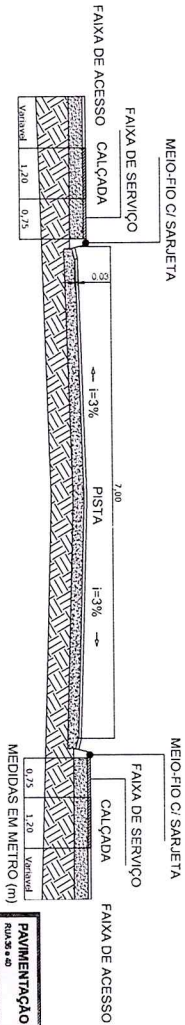

**LEGENDA:**

	CALÇADA		SUB-LEITO
	CONCRETO BETUMINOSO USINADO A QUENTE (CBUQ)		BASE = 20CM
	FAIXA DE SERVIÇO (GRAMA)		MEIO-FIO E SARJETA
	SOLO APLICADO		MEIO-FIO E SARJETA

**SEÇÃO TRANSVERSAL**  
S/Escala:

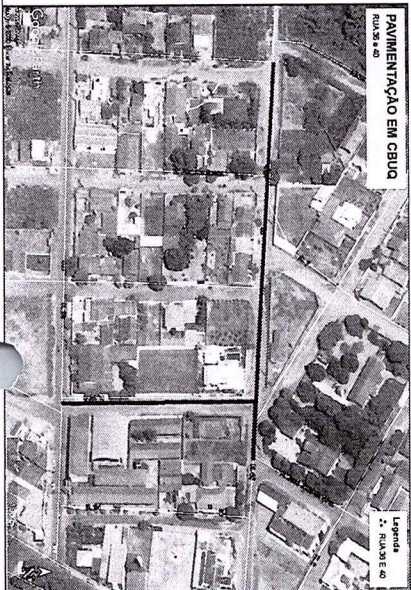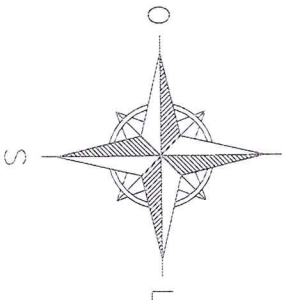

**PAVIMENTAÇÃO EM CBUQ**  
Rua 36

**Legenda**  

APROVAÇÃO



**PAVIMENTAÇÃO DE VIAS PÚBLICAS CBUQ**

Endereço: Rua 36 e Rua 40

NÚMERO DO CONVÊNIO: 886/57/2019  
NÚMERO DA PROPOSTA: 0463/2019

Responsável:


*[Signature]*

*[Signature]*  
Eng. Civil  
Sec. de Obras

	PROJETO	PAVIMENTAÇÃO DE VIAS PÚBLICAS CBUQ	DATA	12/2019




**JAZIDA**  
S/ESCALA

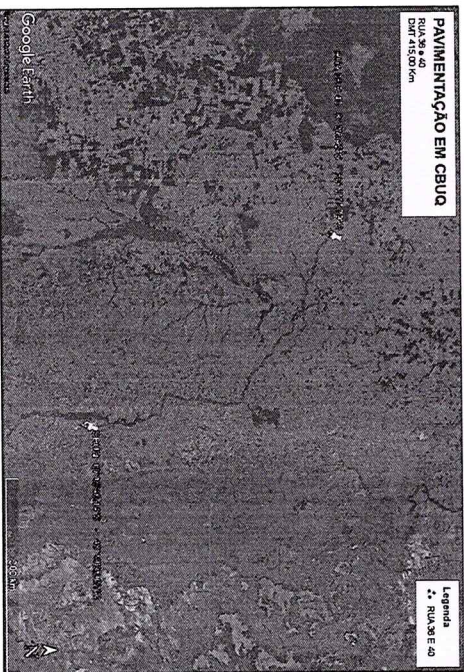

**DMT - MATERIAL BETUMINOSO**  
S/Esclcia.




**BRITADOR**  
S/ESCALA

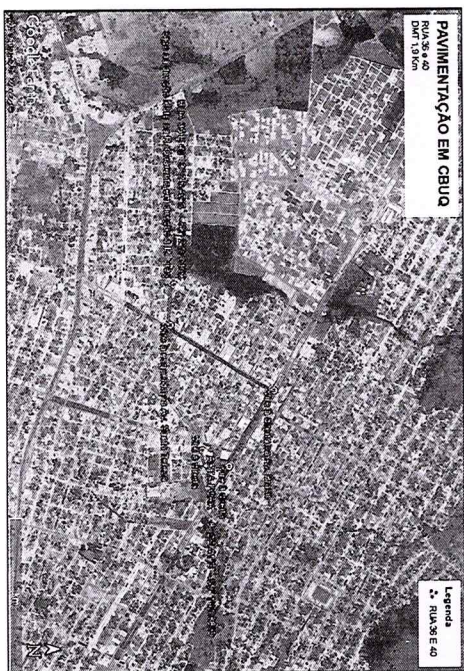

**BOTA FORA**  
S/Esclcia.

APROVADO

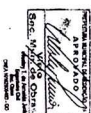

**PAVIMENTAÇÃO DE VIAS PÚBLICAS CBUQ**

Endereço: Rua 36 e Rua 40

NÚMERO DO CONVENIO: 88475/2019  
NÚMERO DA PROPOSTA: 0483/2019

Responsável:

*[Signature]*  
Eng. Civil Mestrando em Trabalho  
Sec. de Obras

*[Signature]*  
Eng. Assistente Vry Planteira  
Sec. de Obras


# PROJETO SINALIZAÇÃO ESCALA 1:500

PLACA	CODIGO	Q.TDE	PLACA	CODIGO	Q.TDE















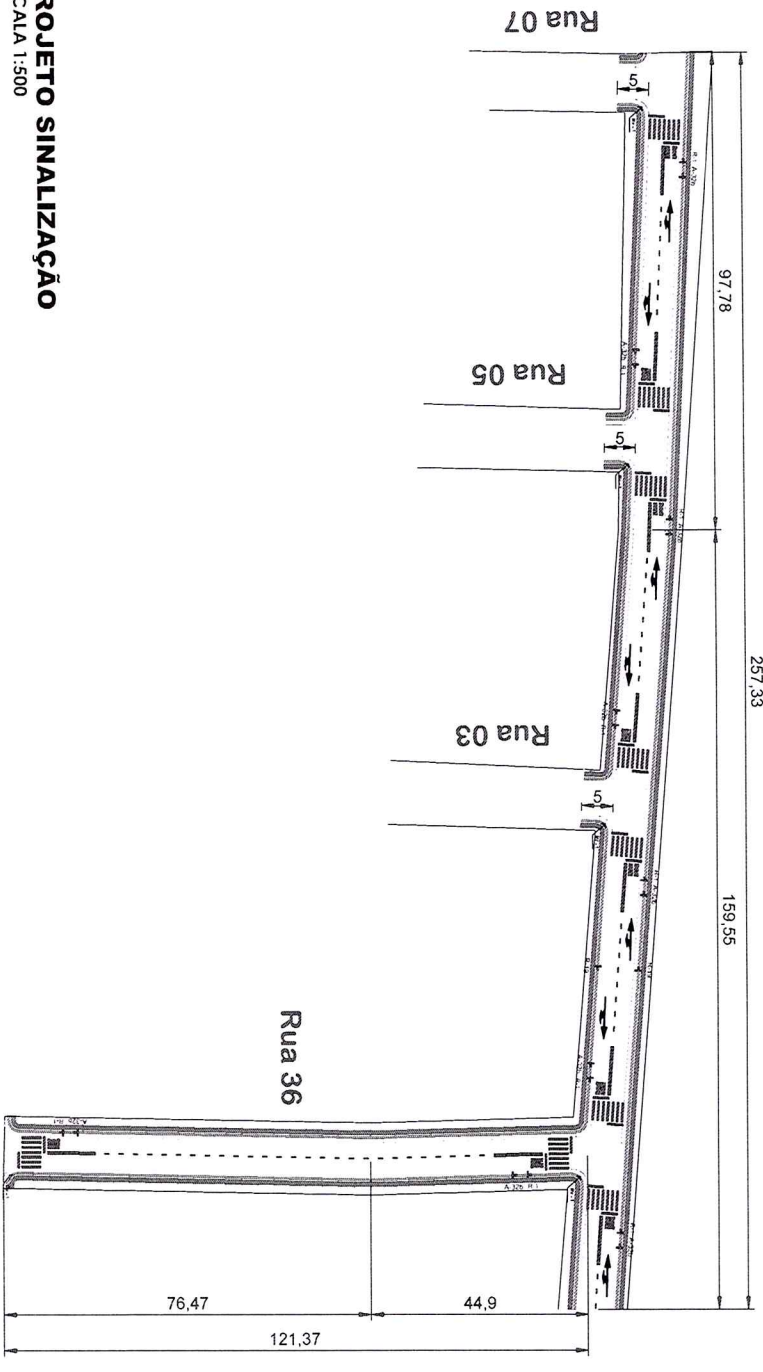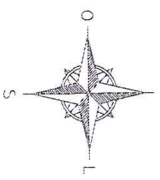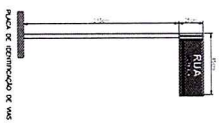

## PAVIMENTAÇÃO DE VIAS PÚBLICAS CBUQ

Endereço: Rua 36 e Rua 40

NÚMERO DO CONVENIO: 884757/2019  
NÚMERO DA PROPOSTA: 0483/2019

Responsável:


*[Signature]*

*[Signature]*  
José Antônio Vitor Ribeiro  
Eng. Civil (R. 115128/19)  
Sec. de Obras



**3/5**



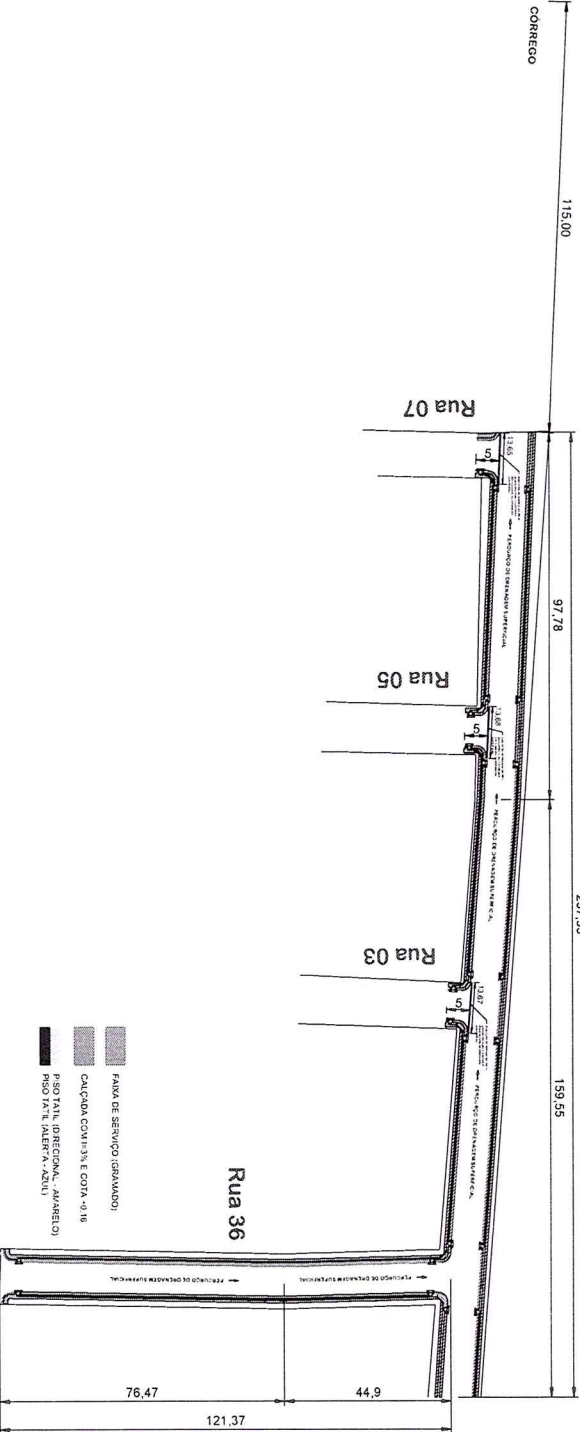


**DESTINAÇÃO PLUVIAL**  
S/Esclia.

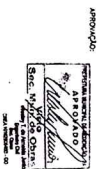

**PAVIMENTAÇÃO DE VIAS PÚBLICAS CBUQ**

Endereço: Rua 36 e Rua 40

NÚMERO DO CONVÊNIO: 88475/2019  
NÚMERO DA PROPOSTA: 0483/2019

Responsável:


